


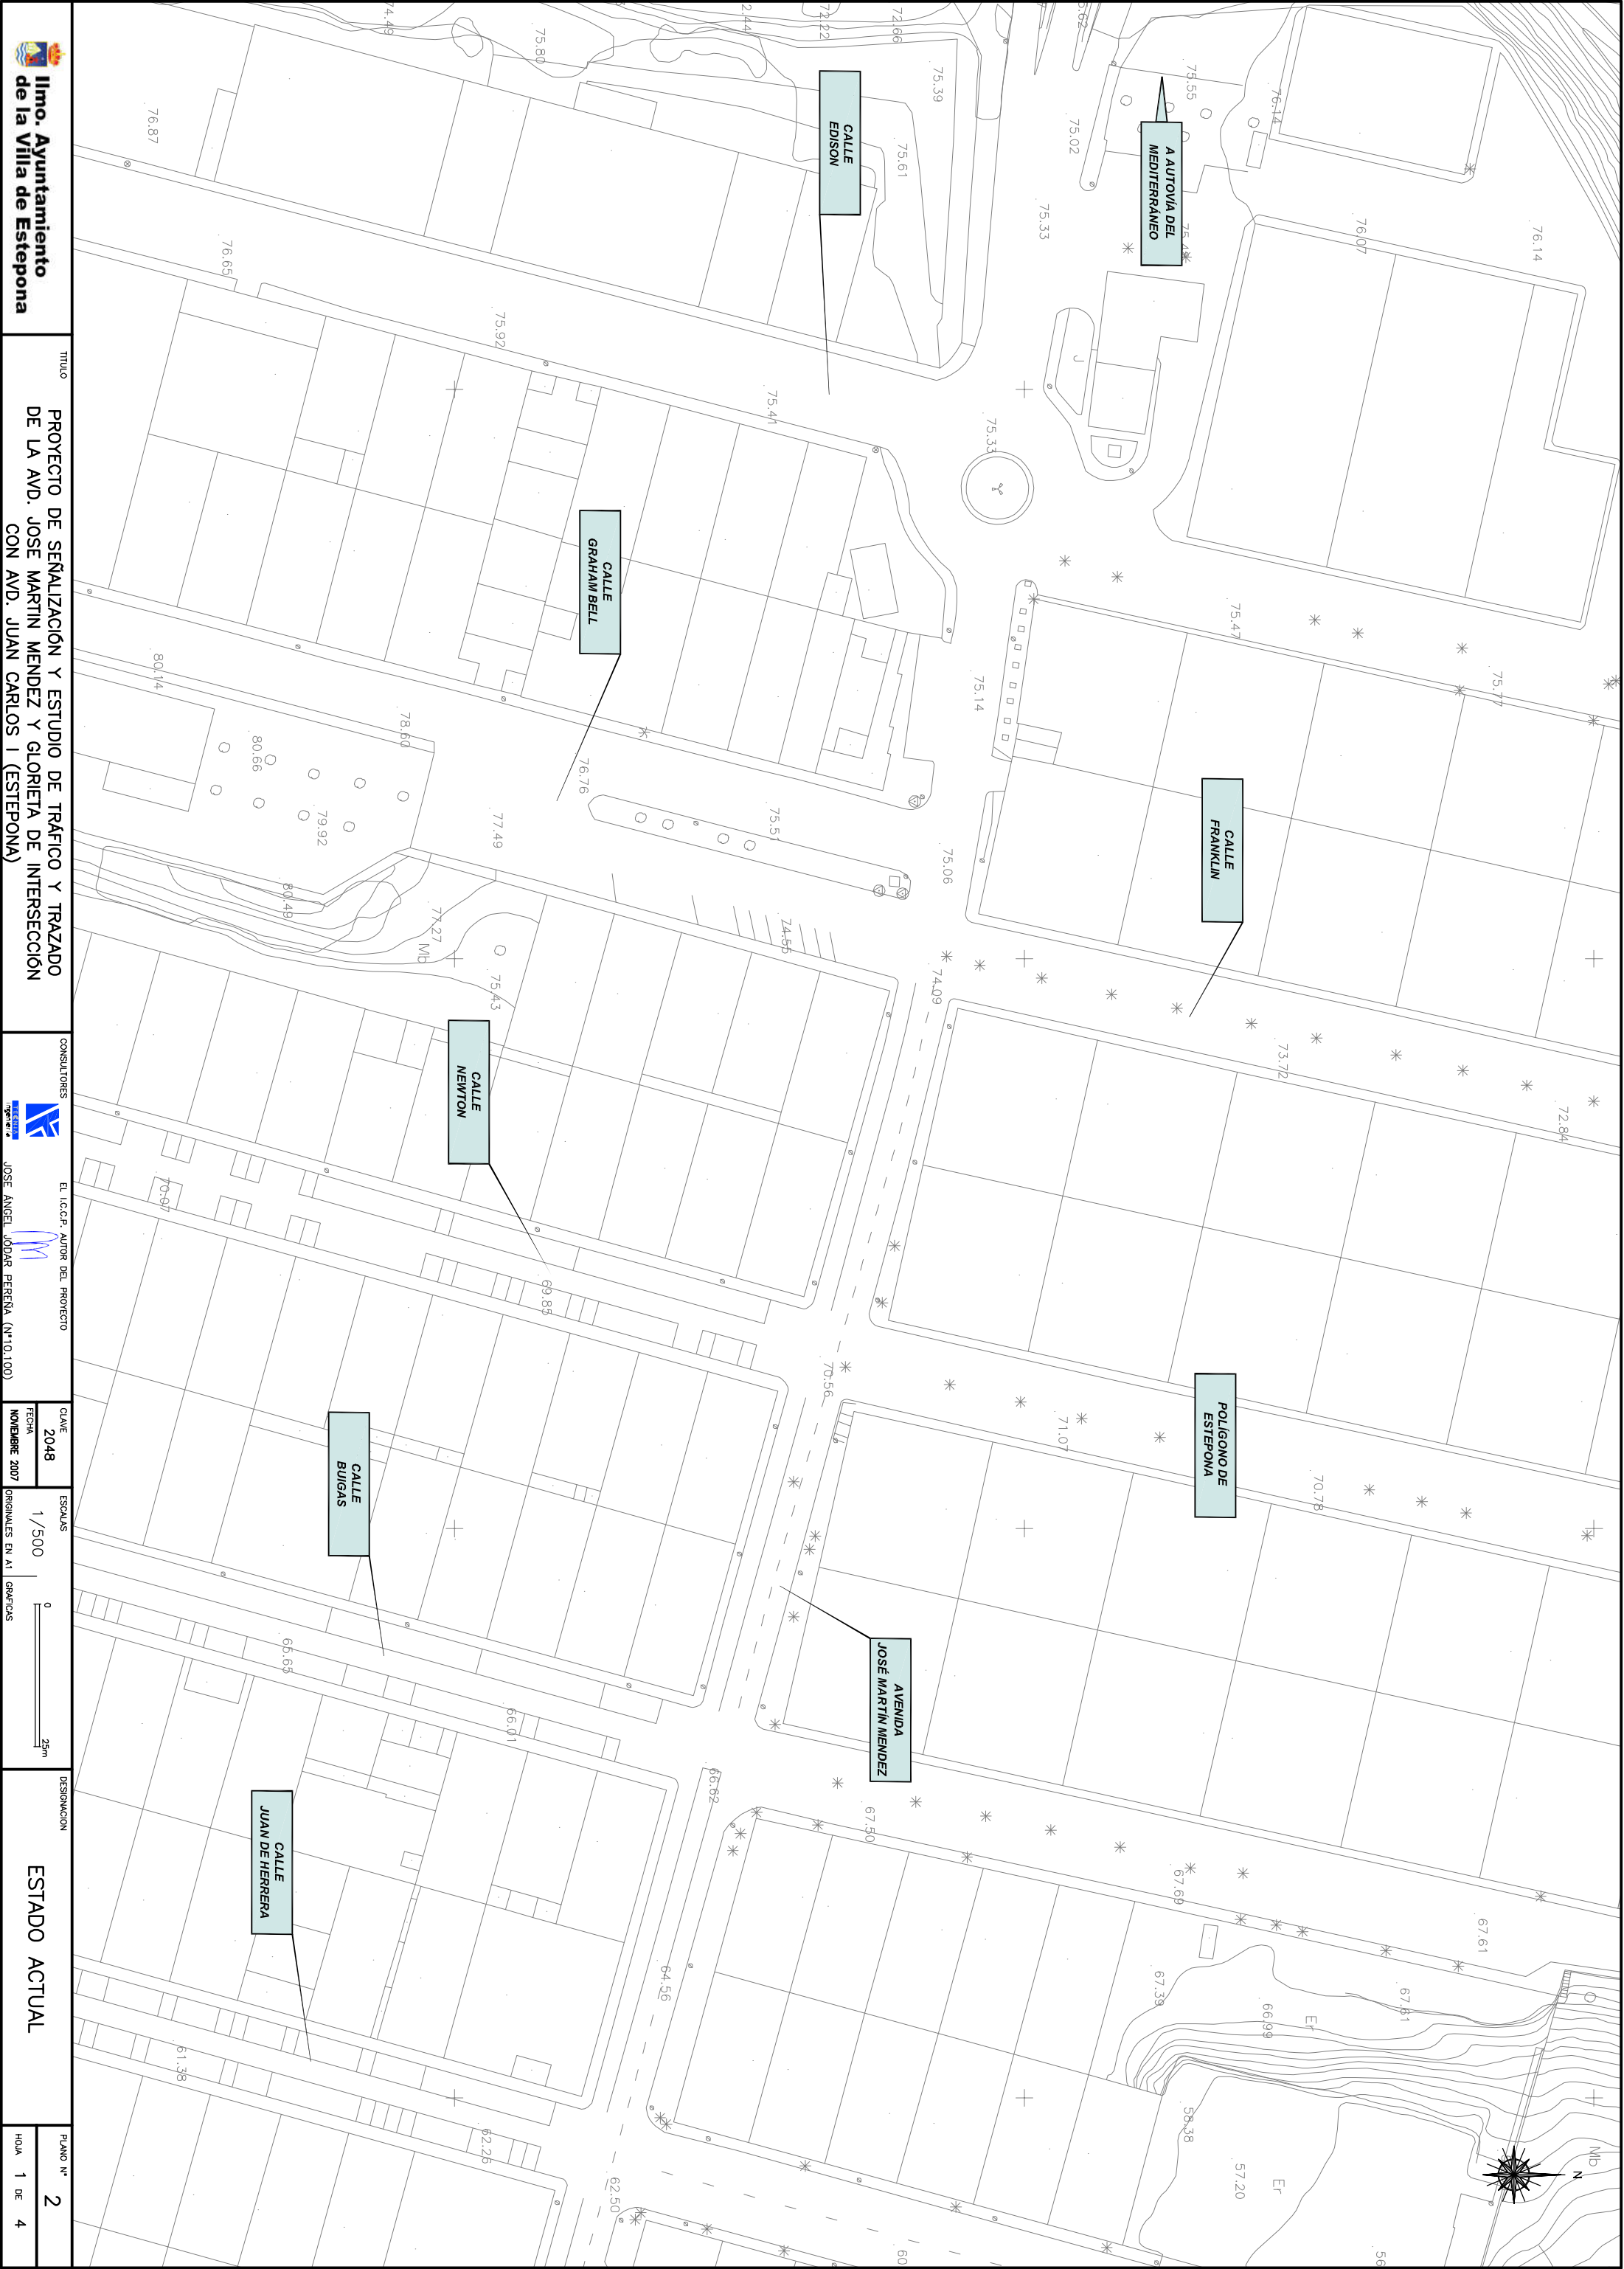

|   |  |   |  |
|---|--|---|--|
|  <b>Ilmo. Ayuntamiento<br/>de la Villa de Estepona</b>                   |  | TÍTULO   |  |
| PROYECTO DE SEÑALIZACIÓN Y ESTUDIO DE TRÁFICO Y TRAZADO<br>DE LA AVD. JOSÉ MARTÍN MENDEZ Y GLOREITA DE INTERSECCIÓN<br>CON AVD. JUAN CARLOS I (ESTEPONA) |  | CONSULTORES   |  |
|   |  | <br>EL I.C.G.P. AUTOR DEL PROYECTO |  |
|   |  | CLAVE<br>2048   |  |
|   |  | FECHA<br>NOVIEMBRE 2007                                                                                              |  |
|   |  | ESCALAS<br>1/500   |  |
|   |  | 0 25m   |  |
|   |  | DISEÑACIÓN   |  |
| ESTADO ACTUAL   |  | PLANO N.º<br>2   |  |
|   |  | HOJA 1 DE 4   |  |