


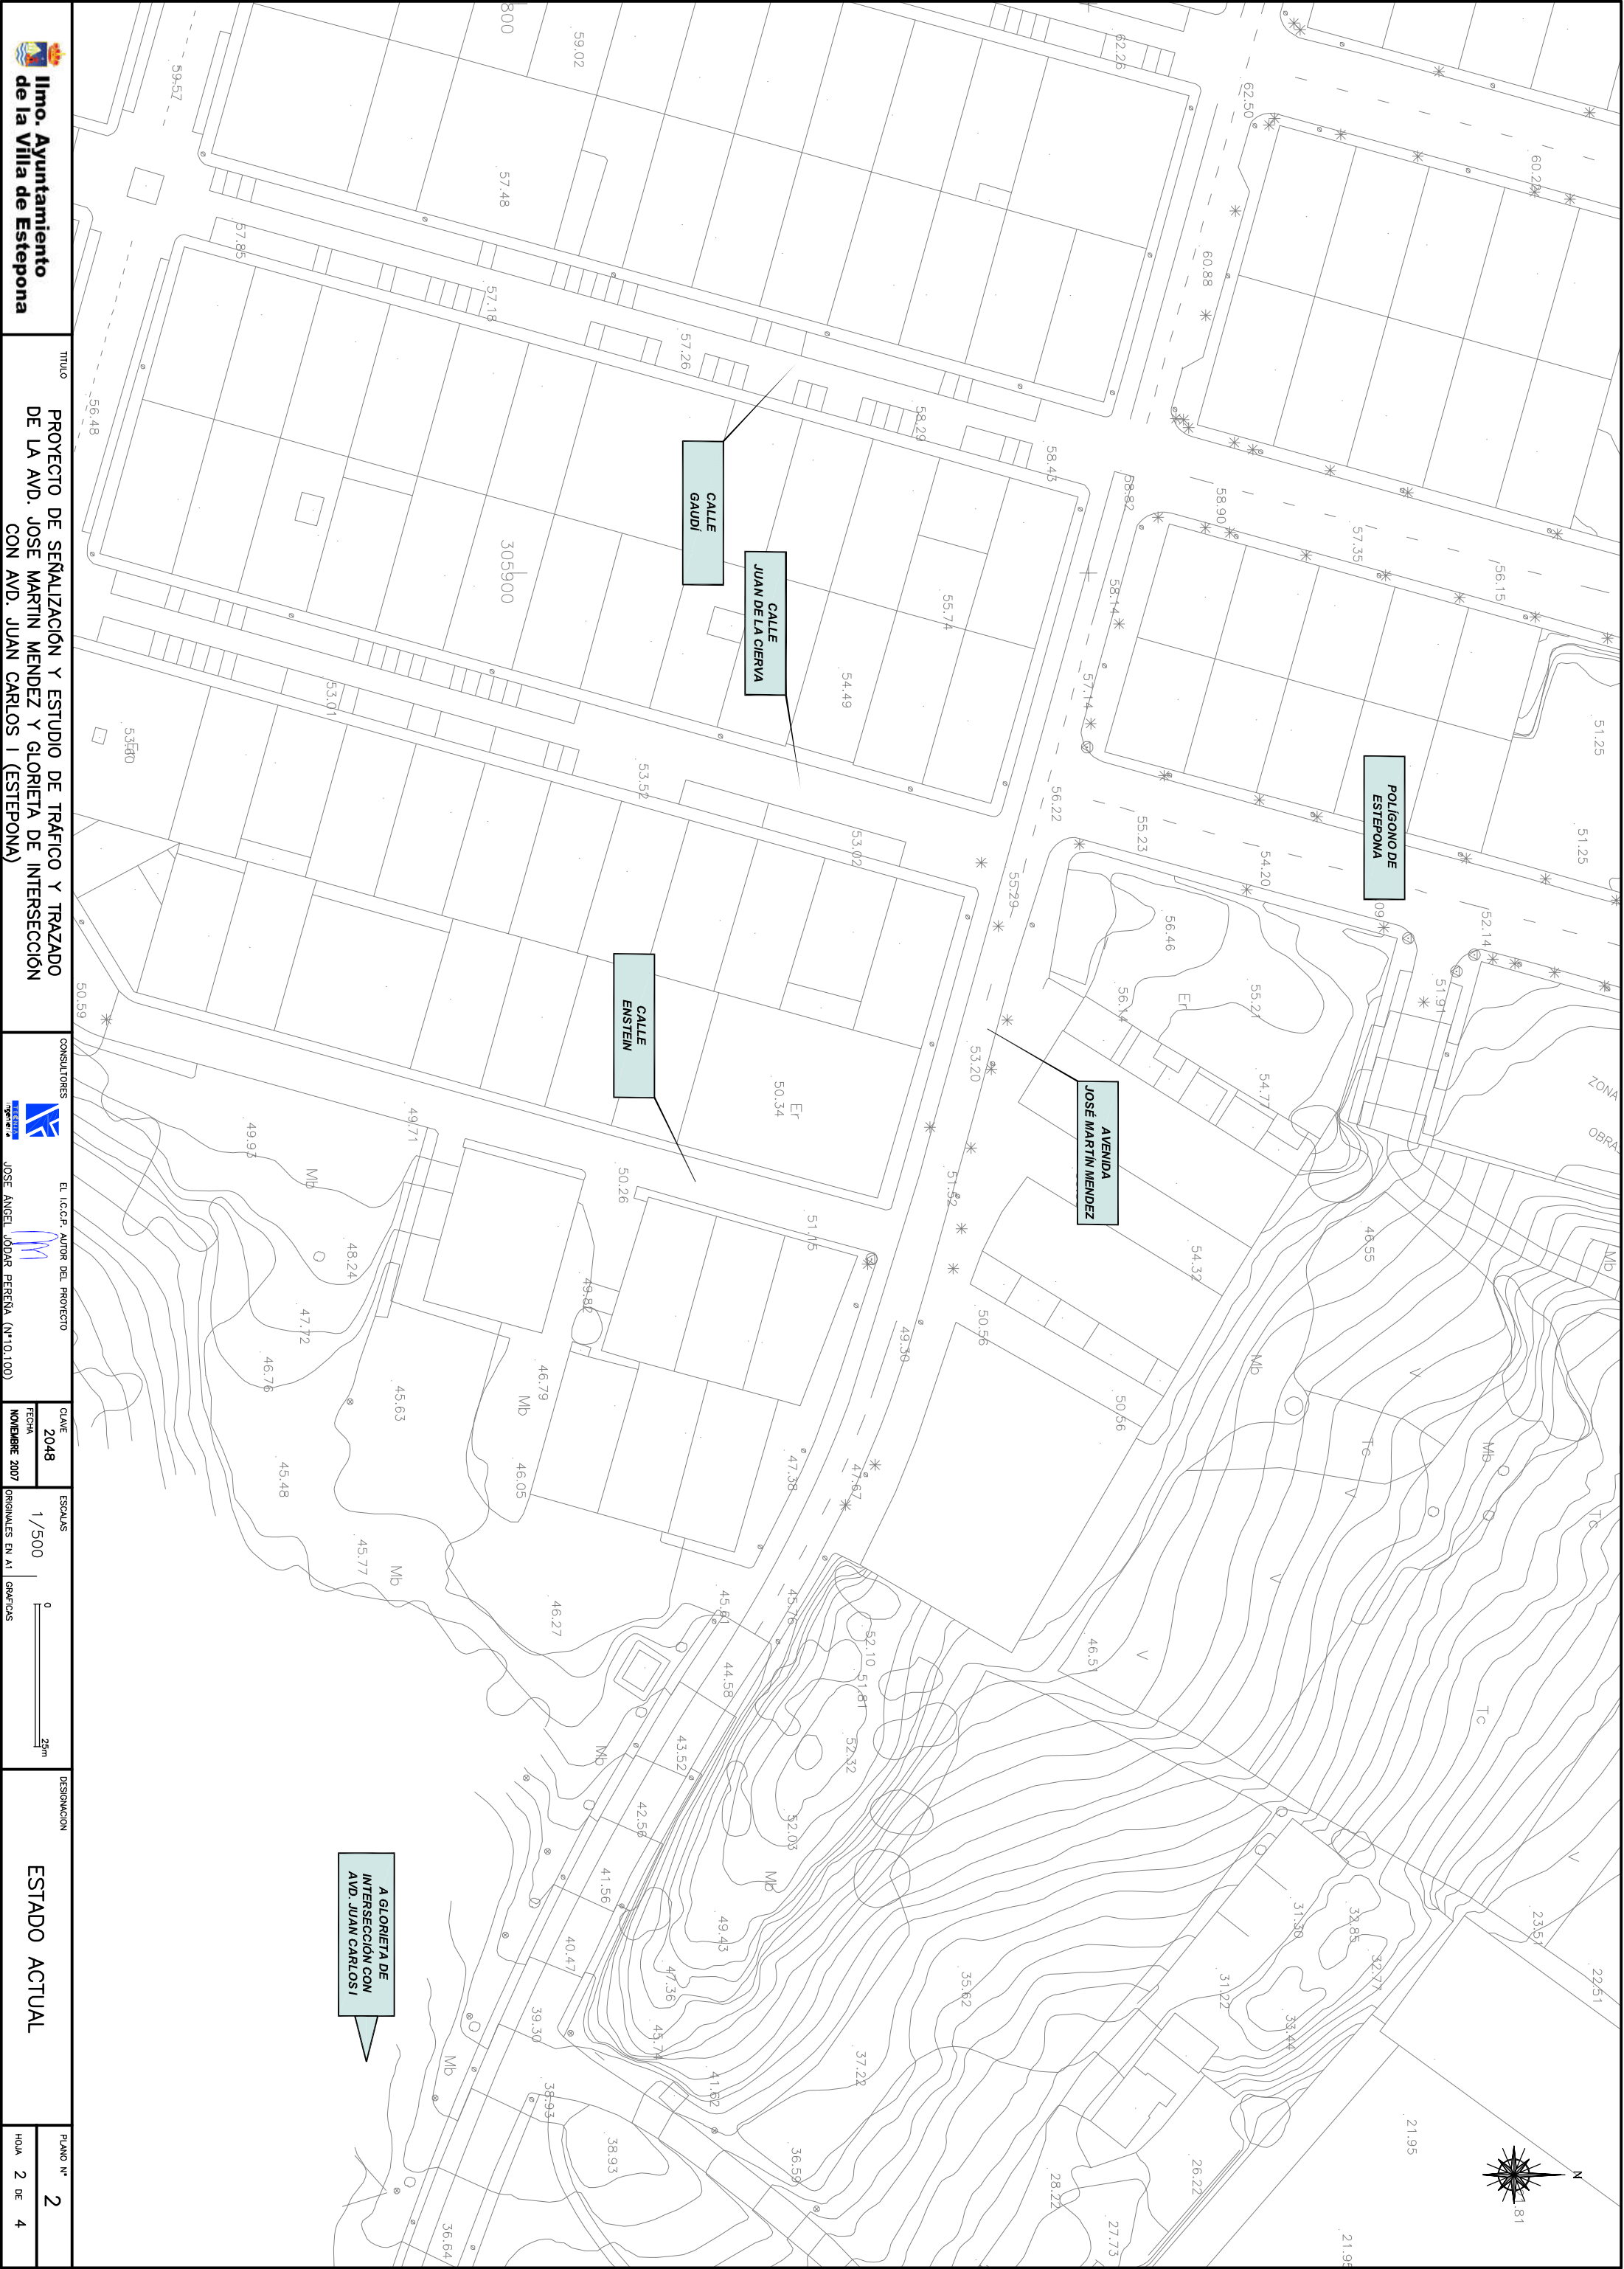



Ilmo. Ayuntamiento
de la Villa de Estepona

TÍTULO

PROYECTO DE SEÑALIZACIÓN Y ESTUDIO DE TRÁFICO Y TRAZADO DE LA AVD. JOSÉ MARTÍN MENDEZ Y GLORIETA DE INTERSECCIÓN CON AVD. JUAN CARLOS I (ESTEPONA)

CONSULTORES



JOSE ANGEL JODAR PERENA (Nº10.100)

CLAVE

2048

FECHA

NOVIEMBRE 2007

ESCALAS

1/500

DESIGNACION

ESTADO ACTUAL

PLANO Nº

2

HOJA

2 DE 4