


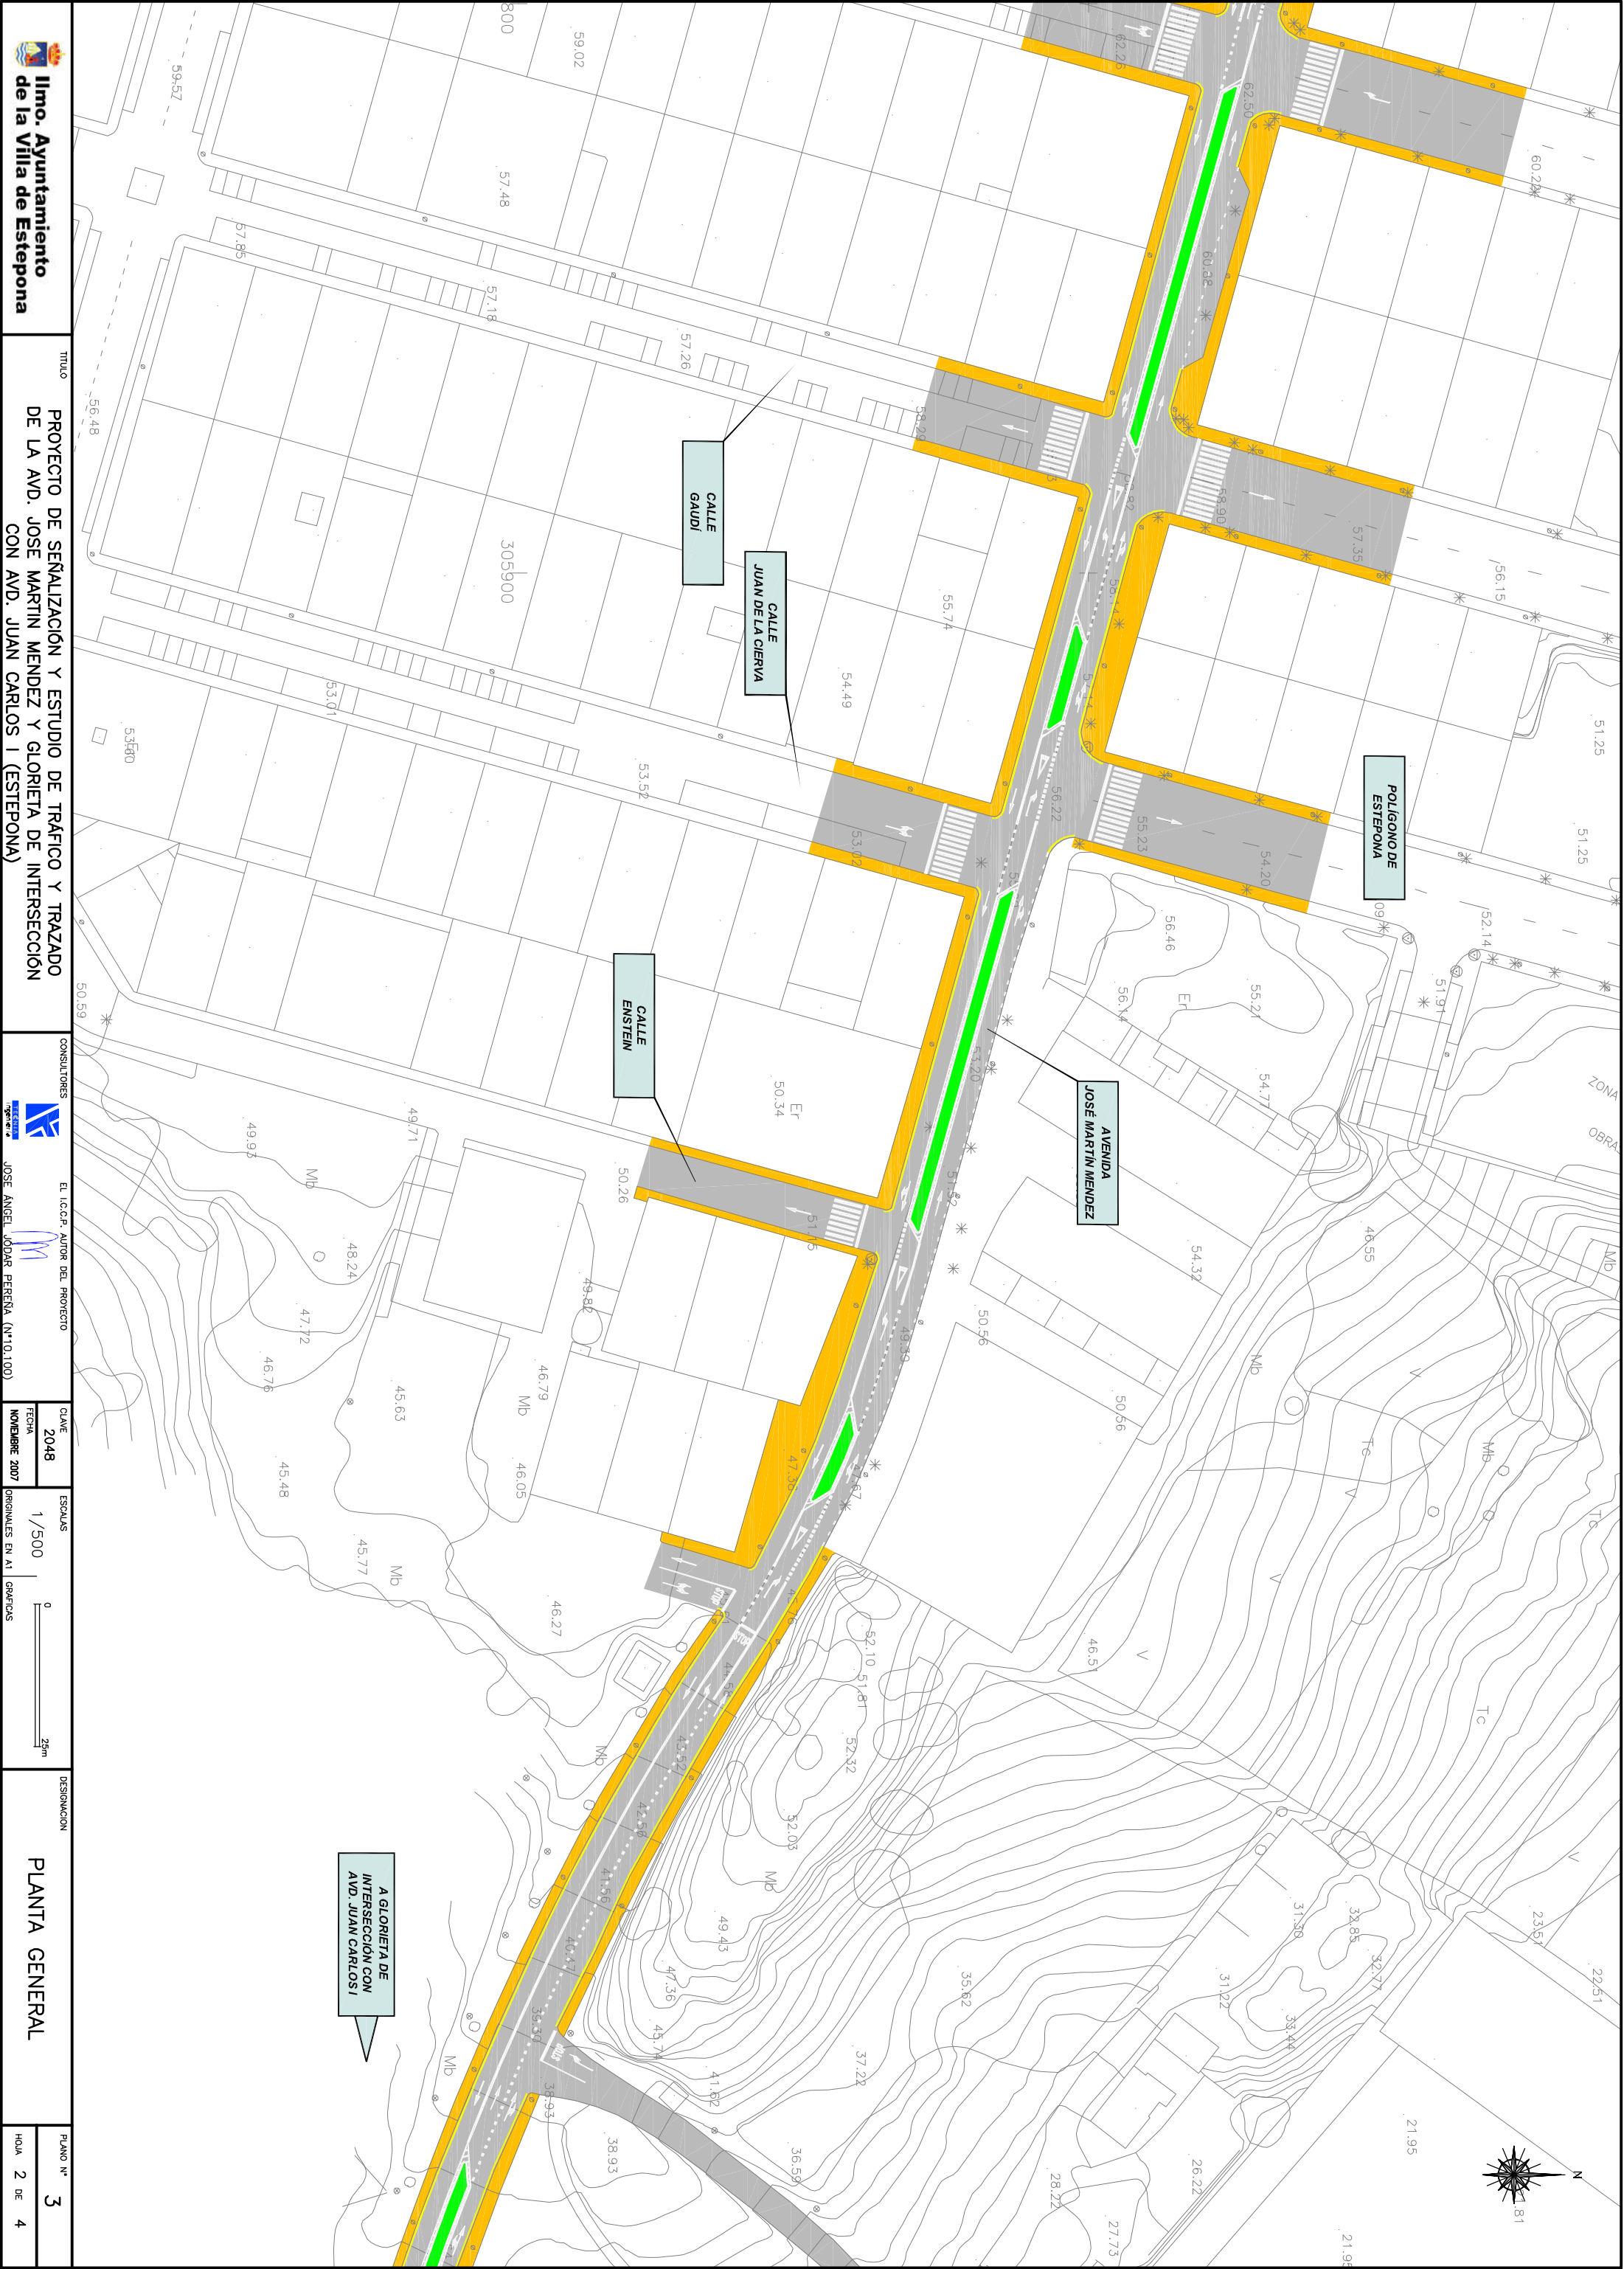

		TÍTULO	
Ilmo. Ayuntamiento de la Villa de Estepona		PROYECTO DE SEÑALIZACIÓN Y ESTUDIO DE TRÁFICO Y TRAZADO DE LA AVD. JOSÉ MARTÍN MENDEZ Y GLORIETA DE INTERSECCIÓN CON AVD. JUAN CARLOS I (ESTEPONA)	
CONSULTORES		EL I.C.G.P. AUTOR DEL PROYECTO	
		JOSE ANGEL JODAR PERENA (Nº10.100)	
CLAVE	FECHA	ESCALAS	DESIGNACION
2048	NOVIEMBRE 2007	1/500	PLANTA GENERAL
		0 20m	
		ORIGINALES EN A1	
		GRAFICOS	
PLANO Nº		3	
HOJA		2 DE 4	