


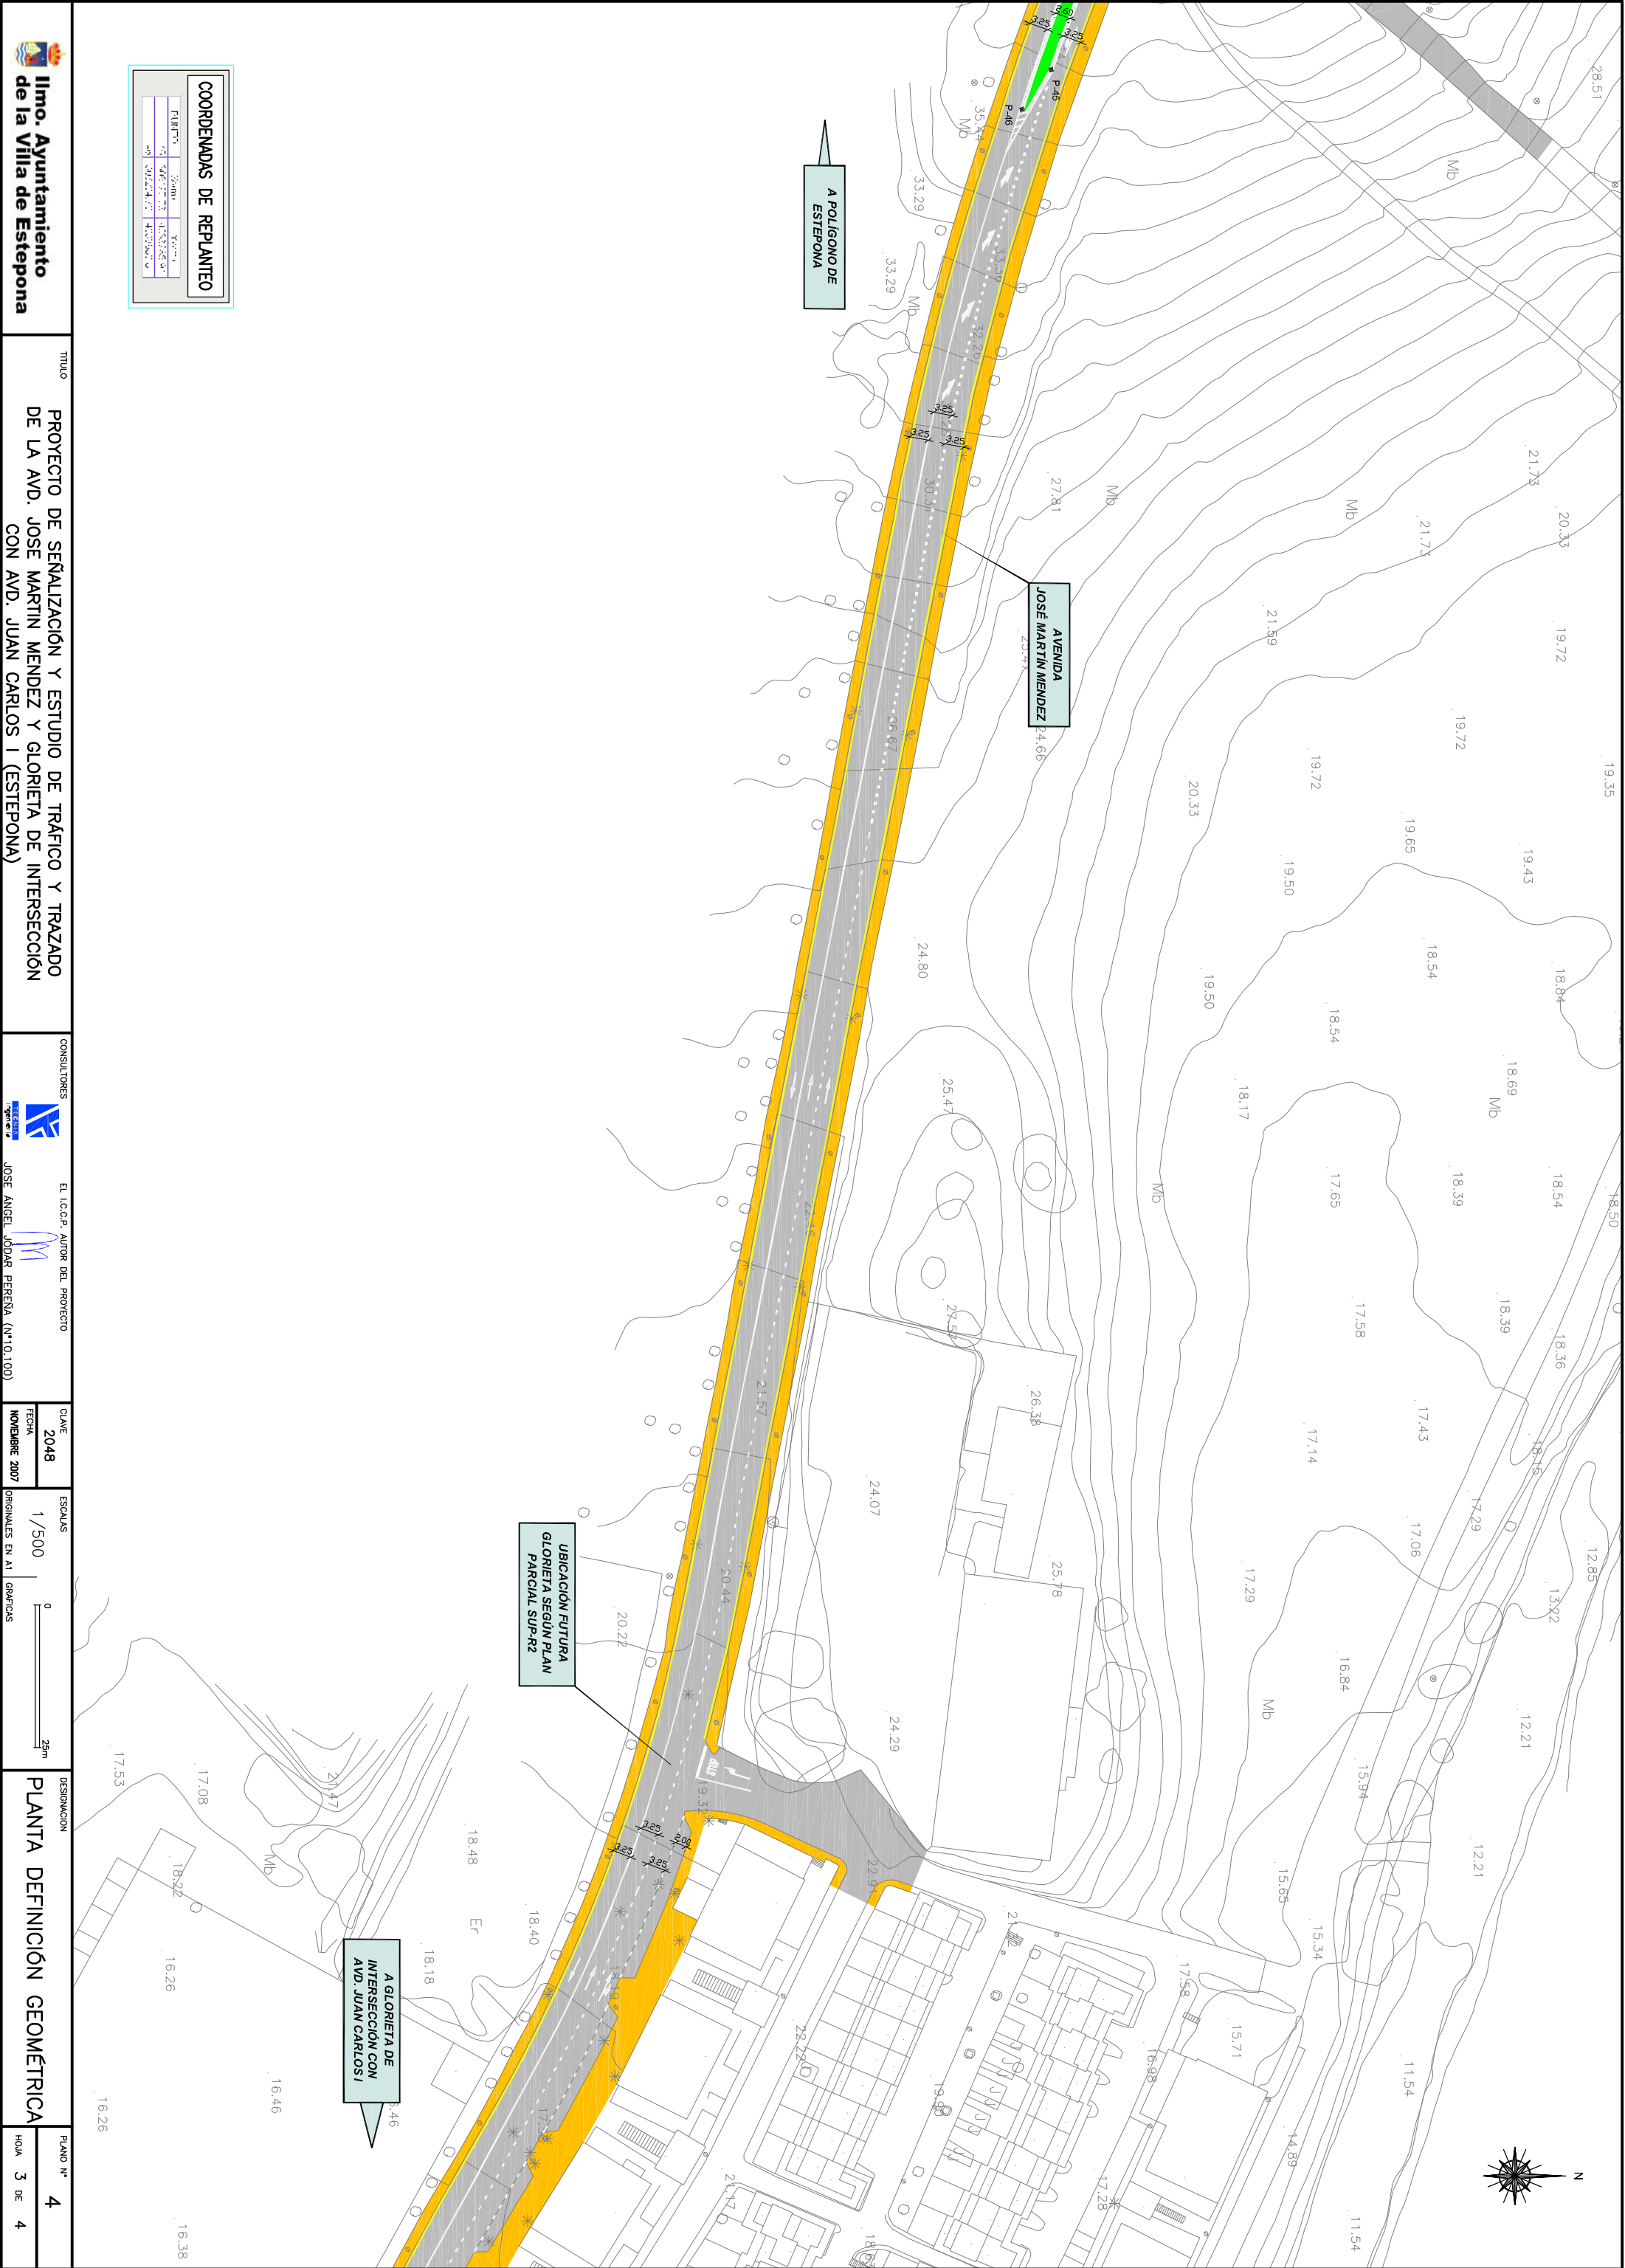

COORDENADAS DE REPLANTEO

PLANTA	COORDENADAS	Y=	X=
1	5406.2723	1633263.84	
2	5406.2723	1633263.84	
3	5406.2723	1633263.84	



Ilmo. Ayuntamiento
de la Villa de Estepona

TÍTULO

PROYECTO DE SEÑALIZACIÓN Y ESTUDIO DE TRÁFICO Y TRAZADO DE LA AVD. JOSÉ MARTÍN MENDEZ Y GLORIETA DE INTERSECCIÓN CON AVD. JUAN CARLOS I (ESTEPONA)

CONSULTORES



JOSE ANGE

EL I.C.G.P. AUTOR DEL PROYECTO

CLAVE

2048

ESCALAS

1/500

FECHA

NOVIEMBRE 2007

ORIGINALES EN A1

GRÁFICOS

DESIGNACIÓN

PLANTA DEFINICIÓN GEOMÉTRICA

PLANO N.º

4

HOJA

3 DE 4