


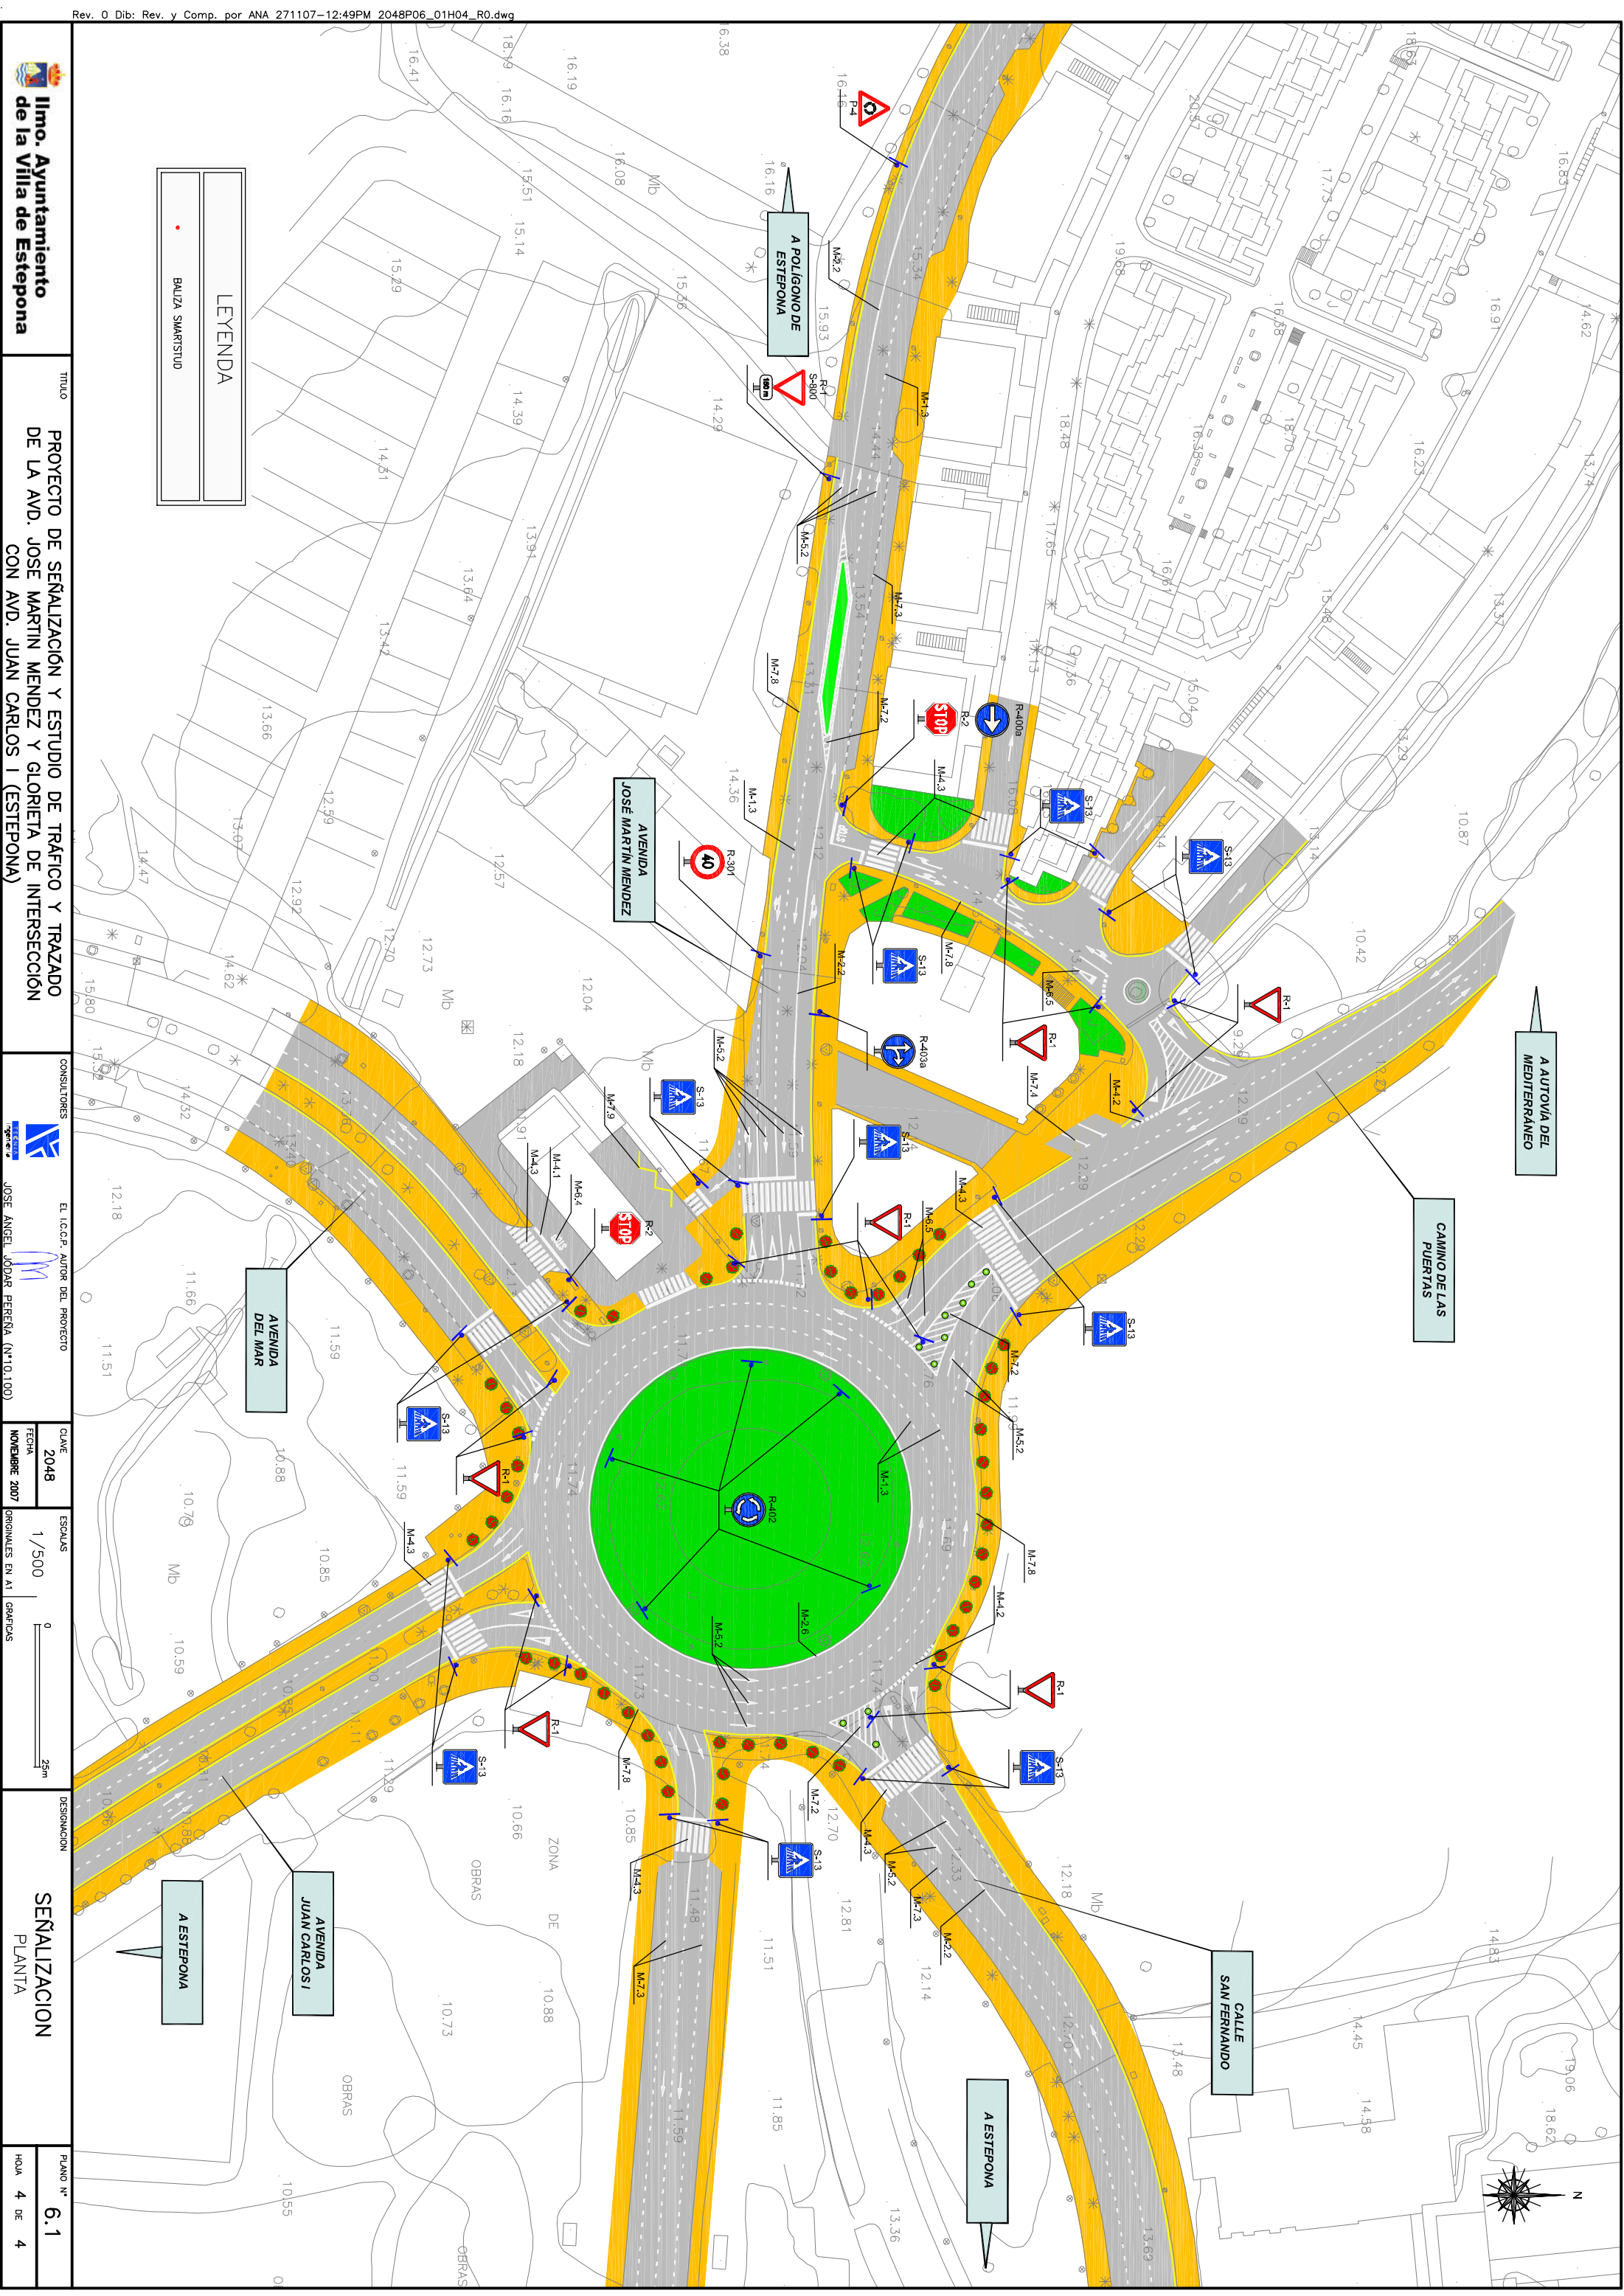

Ilmo. Ayuntamiento
de la Villa de Estepona

TÍTULO

PROYECTO DE SEÑALIZACIÓN Y ESTUDIO DE TRÁFICO Y TRAZADO DE LA AVD. JOSÉ MARTÍN MÉNDEZ Y GLORETA DE INTERSECCIÓN CON AVD. JUAN CARLOS I (ESTEPONA)

CONSULTORES

JOSÉ ÁNGEL JODAR PERENA (Nº10.100)

CLAVE

2048

FECHA

NOVIEMBRE 2007

ESCALAS

1/500

GRÁFICOS

ORIGINALES EN A1

DESIGNACIÓN

SEÑALIZACION PLANTA

PLANO Nº

6.1

HOJA

4 DE 4

Rev. 0 Dib: Rev. y Comp. por ANA 271107-12:49PM 2048P06_01H04_R0.dwg

LEYENDA

BAUZA SMARTIUD