


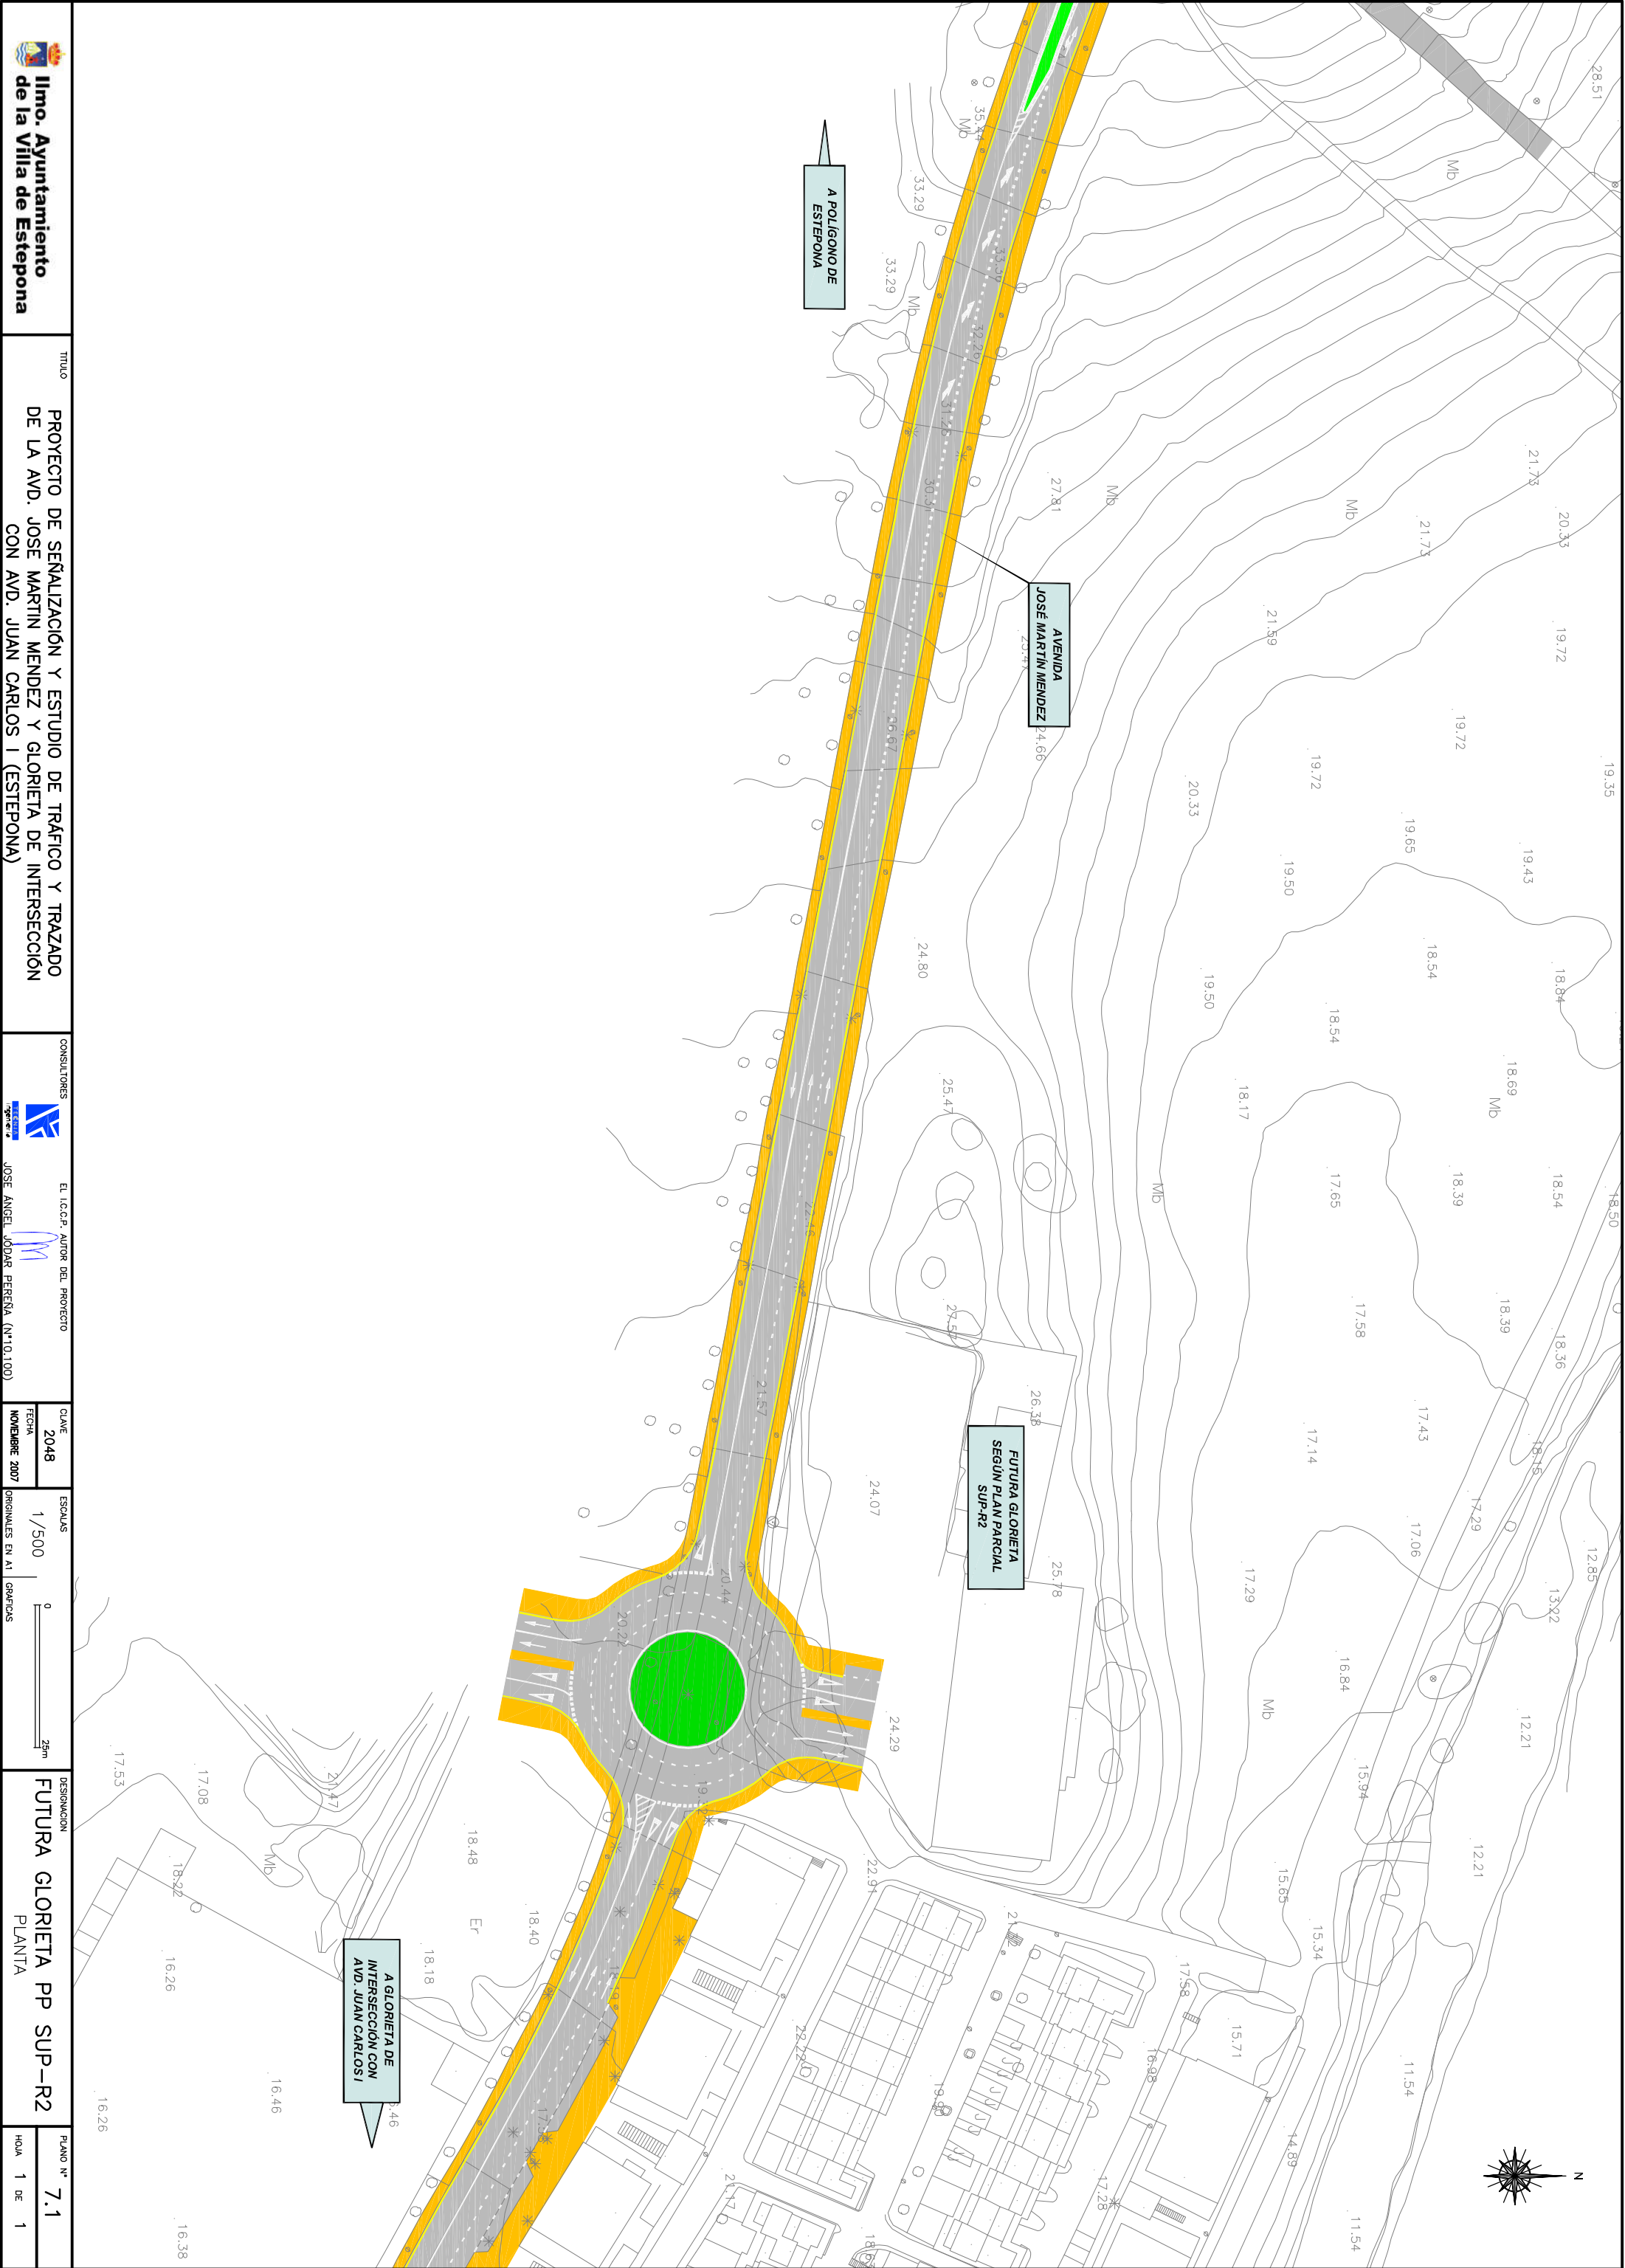



**Ilmo. Ayuntamiento
de la Villa de Estepona**

TÍTULO

PROYECTO DE SEÑALIZACIÓN Y ESTUDIO DE TRÁFICO Y TRAZADO DE LA AVD. JOSÉ MARTÍN MENDEZ Y GLORIETA DE INTERSECCIÓN CON AVD. JUAN CARLOS I (ESTEPONA)

CONSULTORES



EL I.C.G.P. AUTOR DEL PROYECTO

JOSÉ ÁNGEL JODAR PERENA (Nº10.100)

CLAVE	2048	ESCALAS	1/500	0 20m	DESIGNACIÓN	FUTURA GLORIETA PP SUP-R2 PLANTA	PLANO Nº	7.1
FECHA	NOVIEMBRE 2007	ORIGINALES EN AI	GRÁFICOS				HOJA	1 DE 1