

LEYENDA

PE  $\varnothing$ 63mm

PE  $\varnothing$ 40mm



LIMITE DE LA ACTUACION

CONEXION RED DISTRIBUCION

VALVULA DE CORTE

VALVULA DE ACOMETIDA

CAP

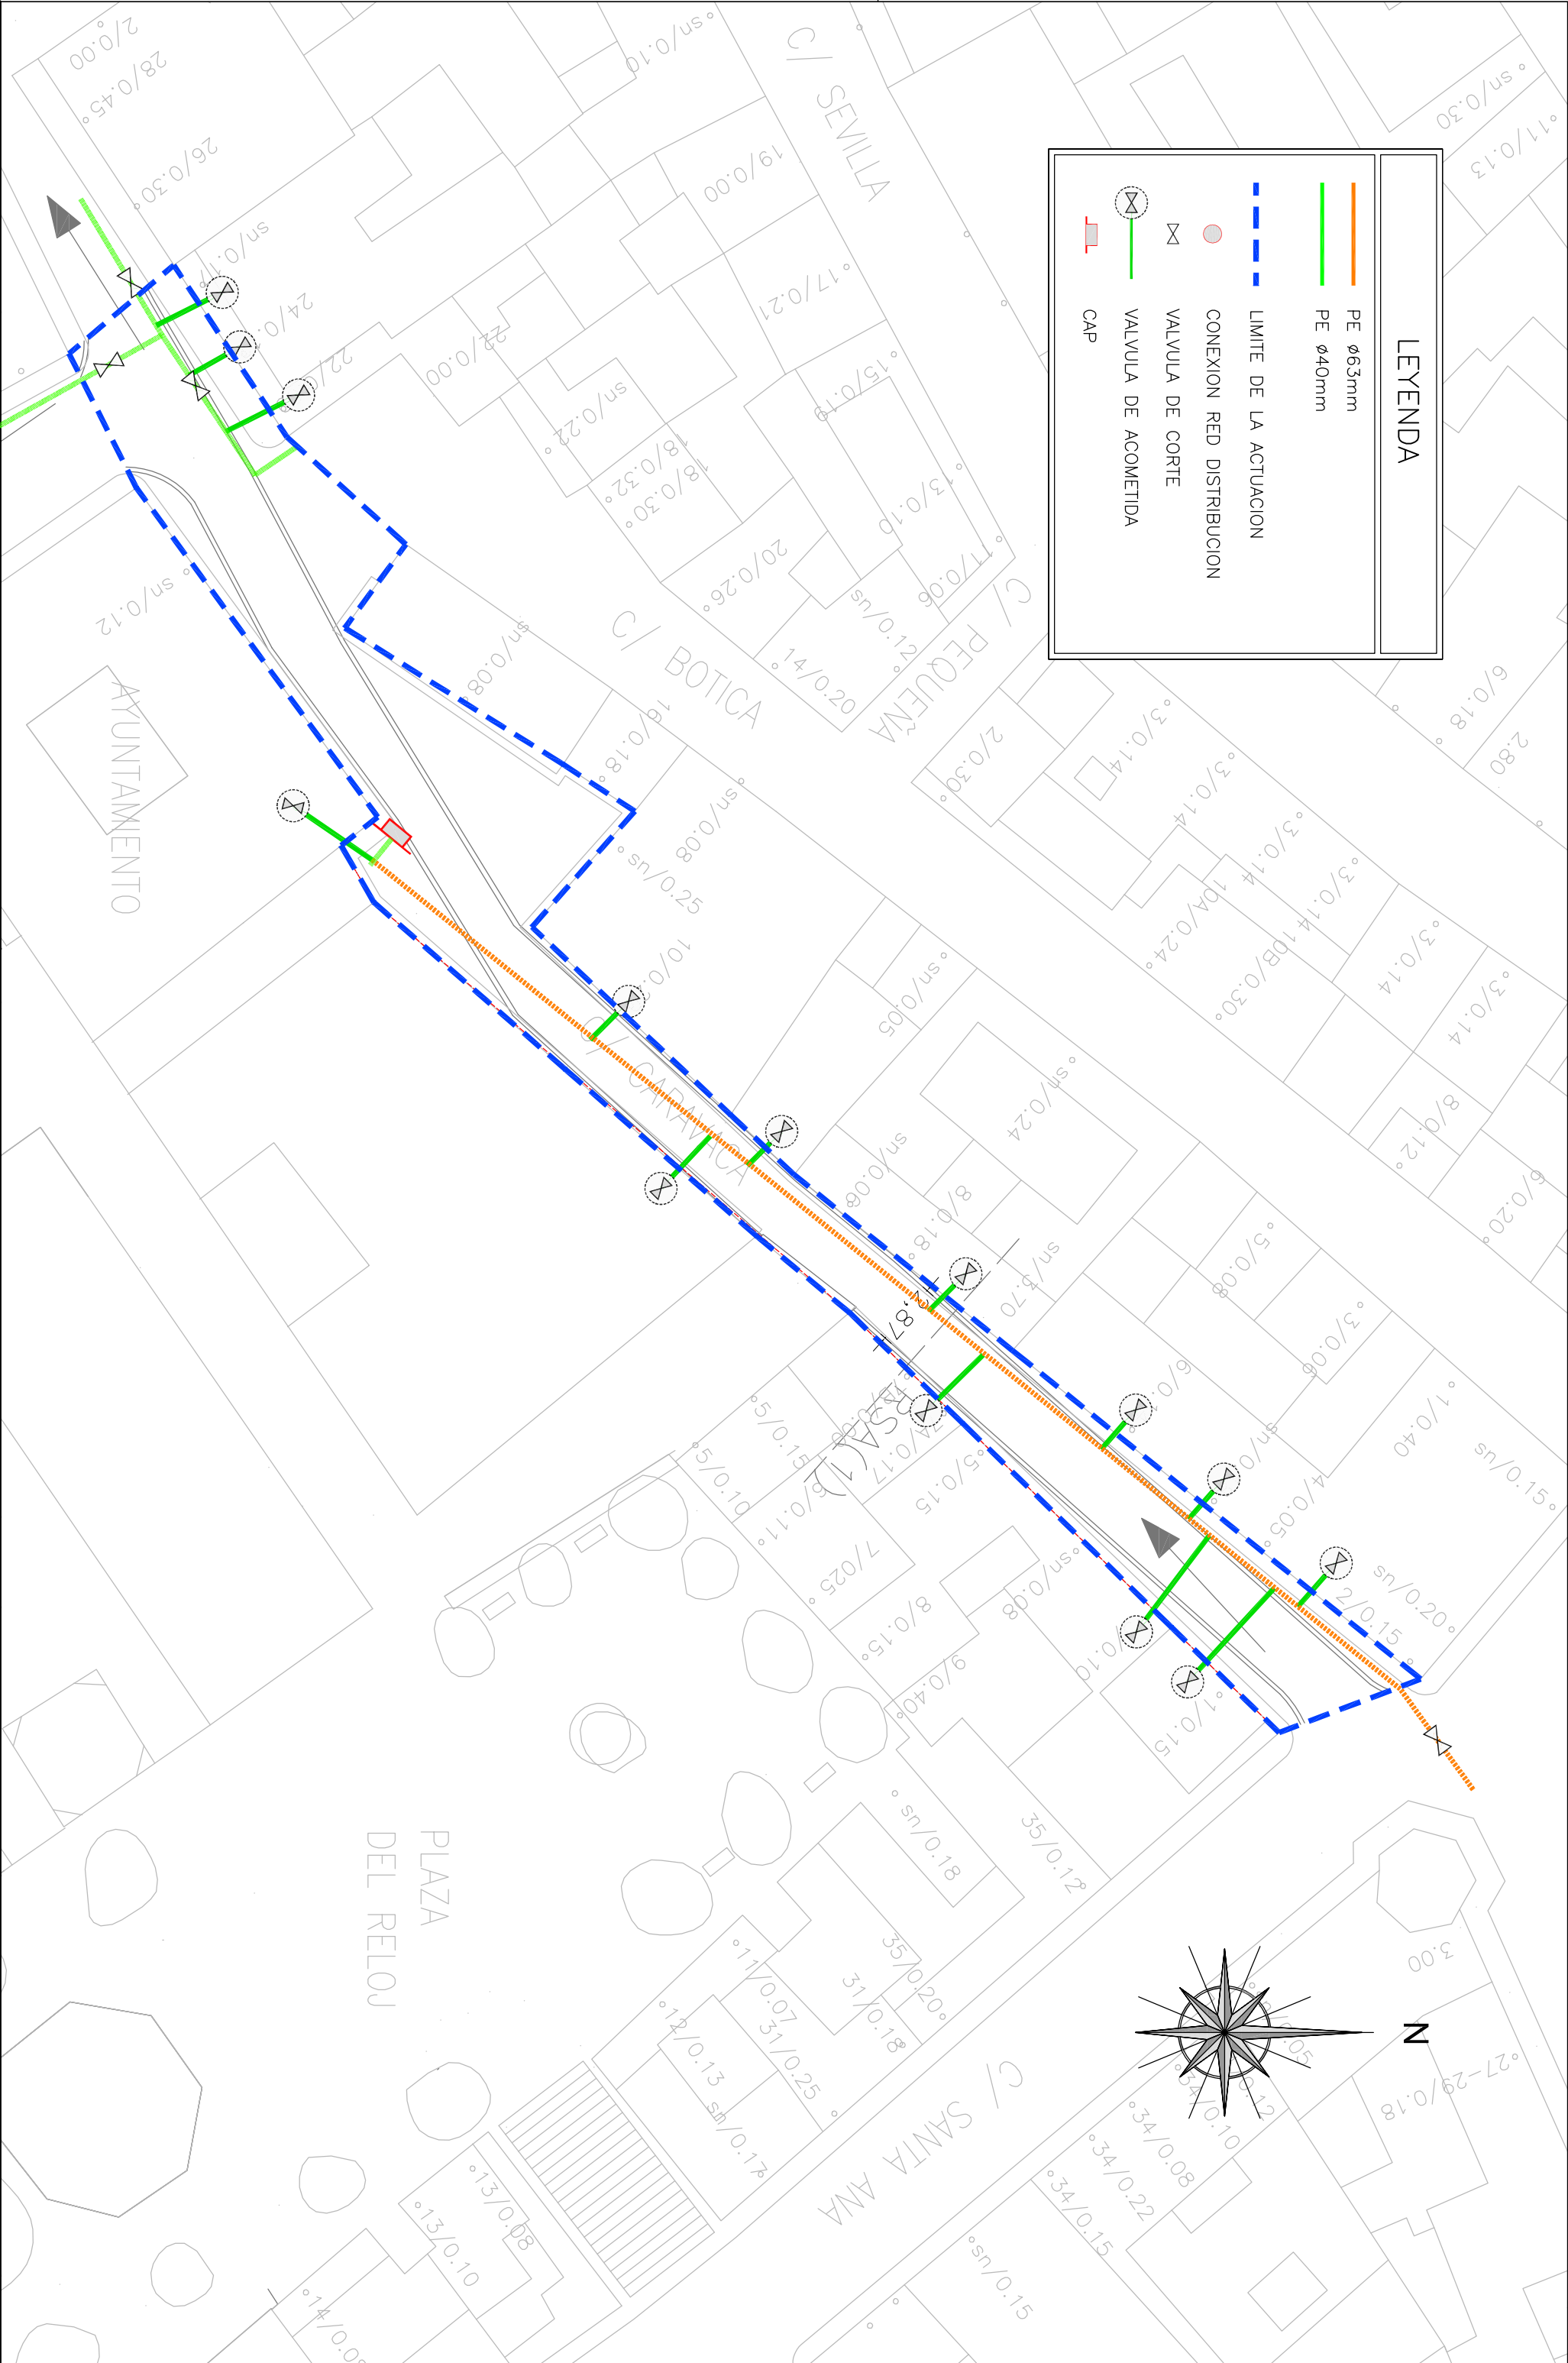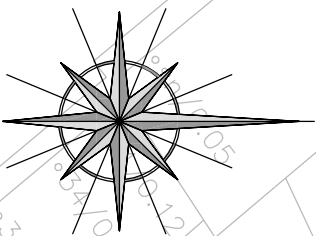

AYUNTAMIENTO  
DE ESTEPONA

TITULO

PROYECTO DE URBANIZACIÓN DE LA CALLE CARAVACA  
TRAMO BOTICA – SANTA ANA  
PLAN DE RENOVACIÓN INFRAESTRUCTURAL DEL CASCO URBANO DE ESTEPONA. FASE II

CONSULTORES



EL I.C.C.P. AUTOR DEL PROYECTO  
ALAMEDA PÉREZ BENÍTEZ (C.O. N.º 20.389)

CALE

2070\_1

FECHA

NOVIEMB 2007

ESCALA

1:300

ORIGINALES EN A3

GRATIAS

DESIGNACION

RED DE GAS. PLANTA

PLANO Nº

10.1

HOLA 1 DE 1