
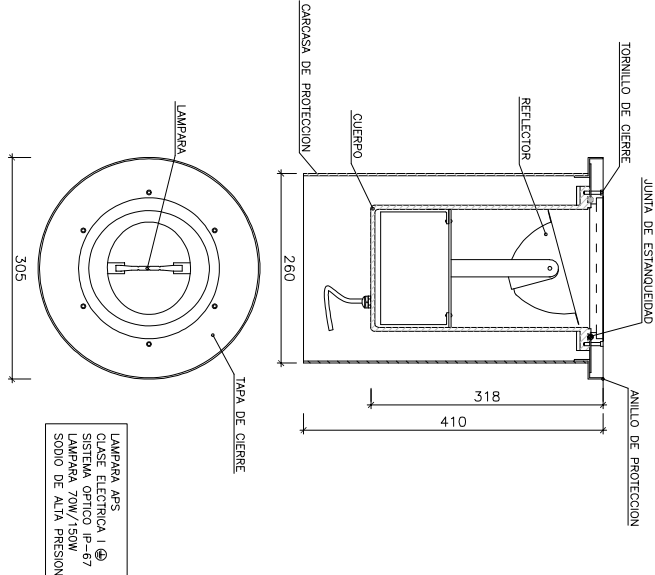
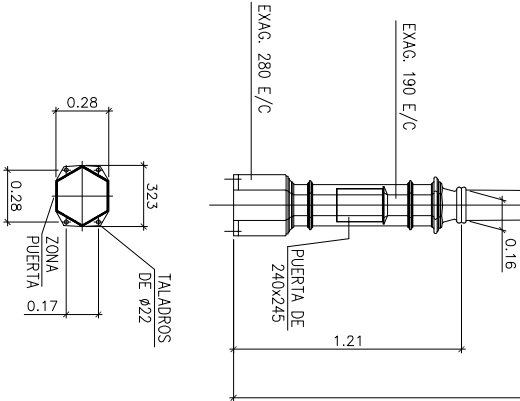
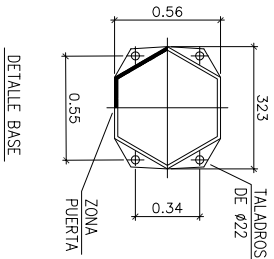



COLUMNA DE FUNDICION PARA 1 BRAZO
ESCALA 1/20

COLUMNA DE FUNDICION PARA 2 BRAZOS
ESCALA 1/20

DETALLE LUMINARIA ENCASTRADA SUELO
SIN ESCALA

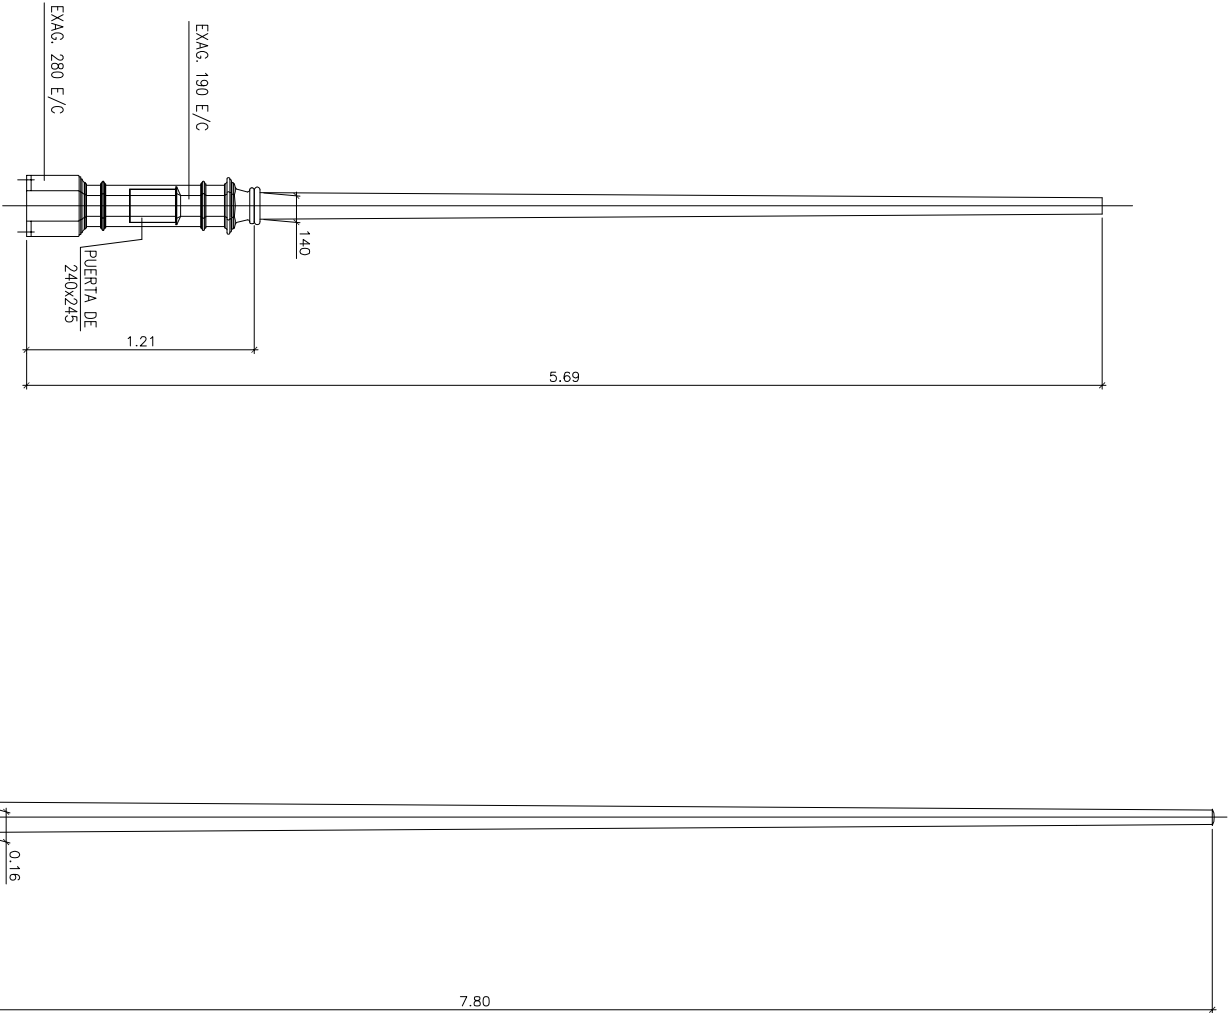


LAMPARA AP5
CLASE ELECTRICA I
SISTEMA OPTICO de-67
MATERIAL ALUMINIO
SODIO DE ALTA PRESION

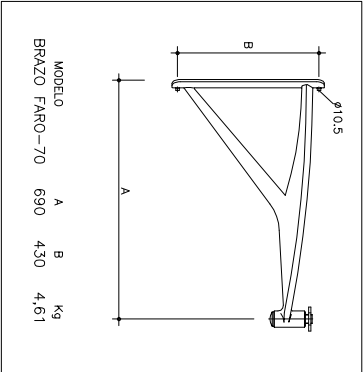

BRAZOS FIJACION VERTICAL

MODELO	A	B	Kg
BRAZO FARO-70	690	430	4,61

DETALLE LUMINARIA EN COLUMNA O PARED
SIN ESCALA

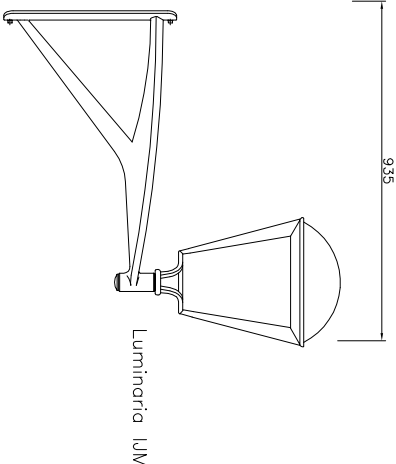

Luminaria LJM

ARMARIO CENTRO DE MANDO
EN HORNACINA
ESCALA 1/10

