


RODADO SIN APARCAMIENTO RSA1d
ANCHO: ≤ 4.40m

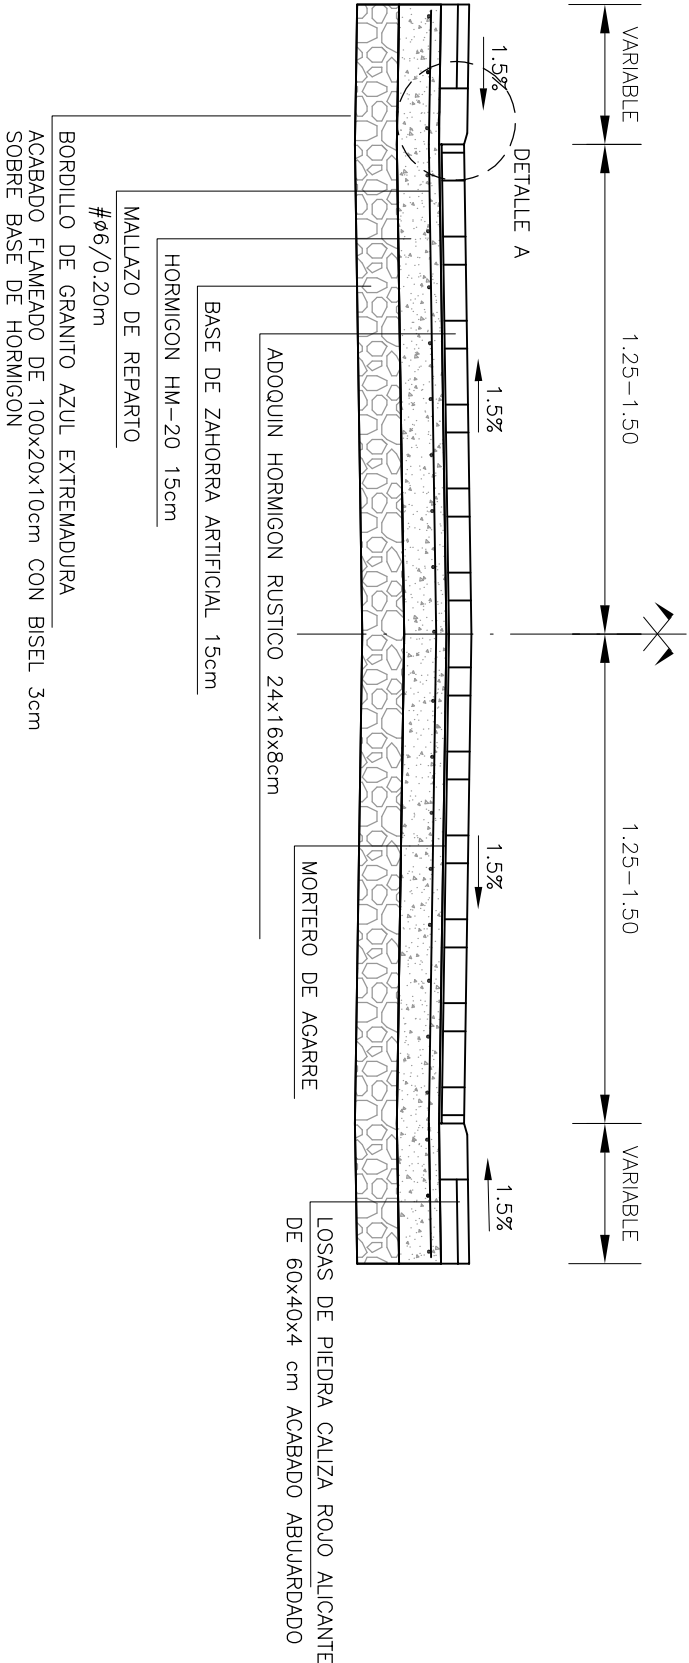

PEATONAL ESTRICTO P1

