

LEYENDA



COLECTOR DE PLUVIALES

LIMITE DE ACTUACION DEL PLAN

POZO DE REGISTRO

TUBO PVC Ø200mm

CANALETAS CON REJILLA 300mm

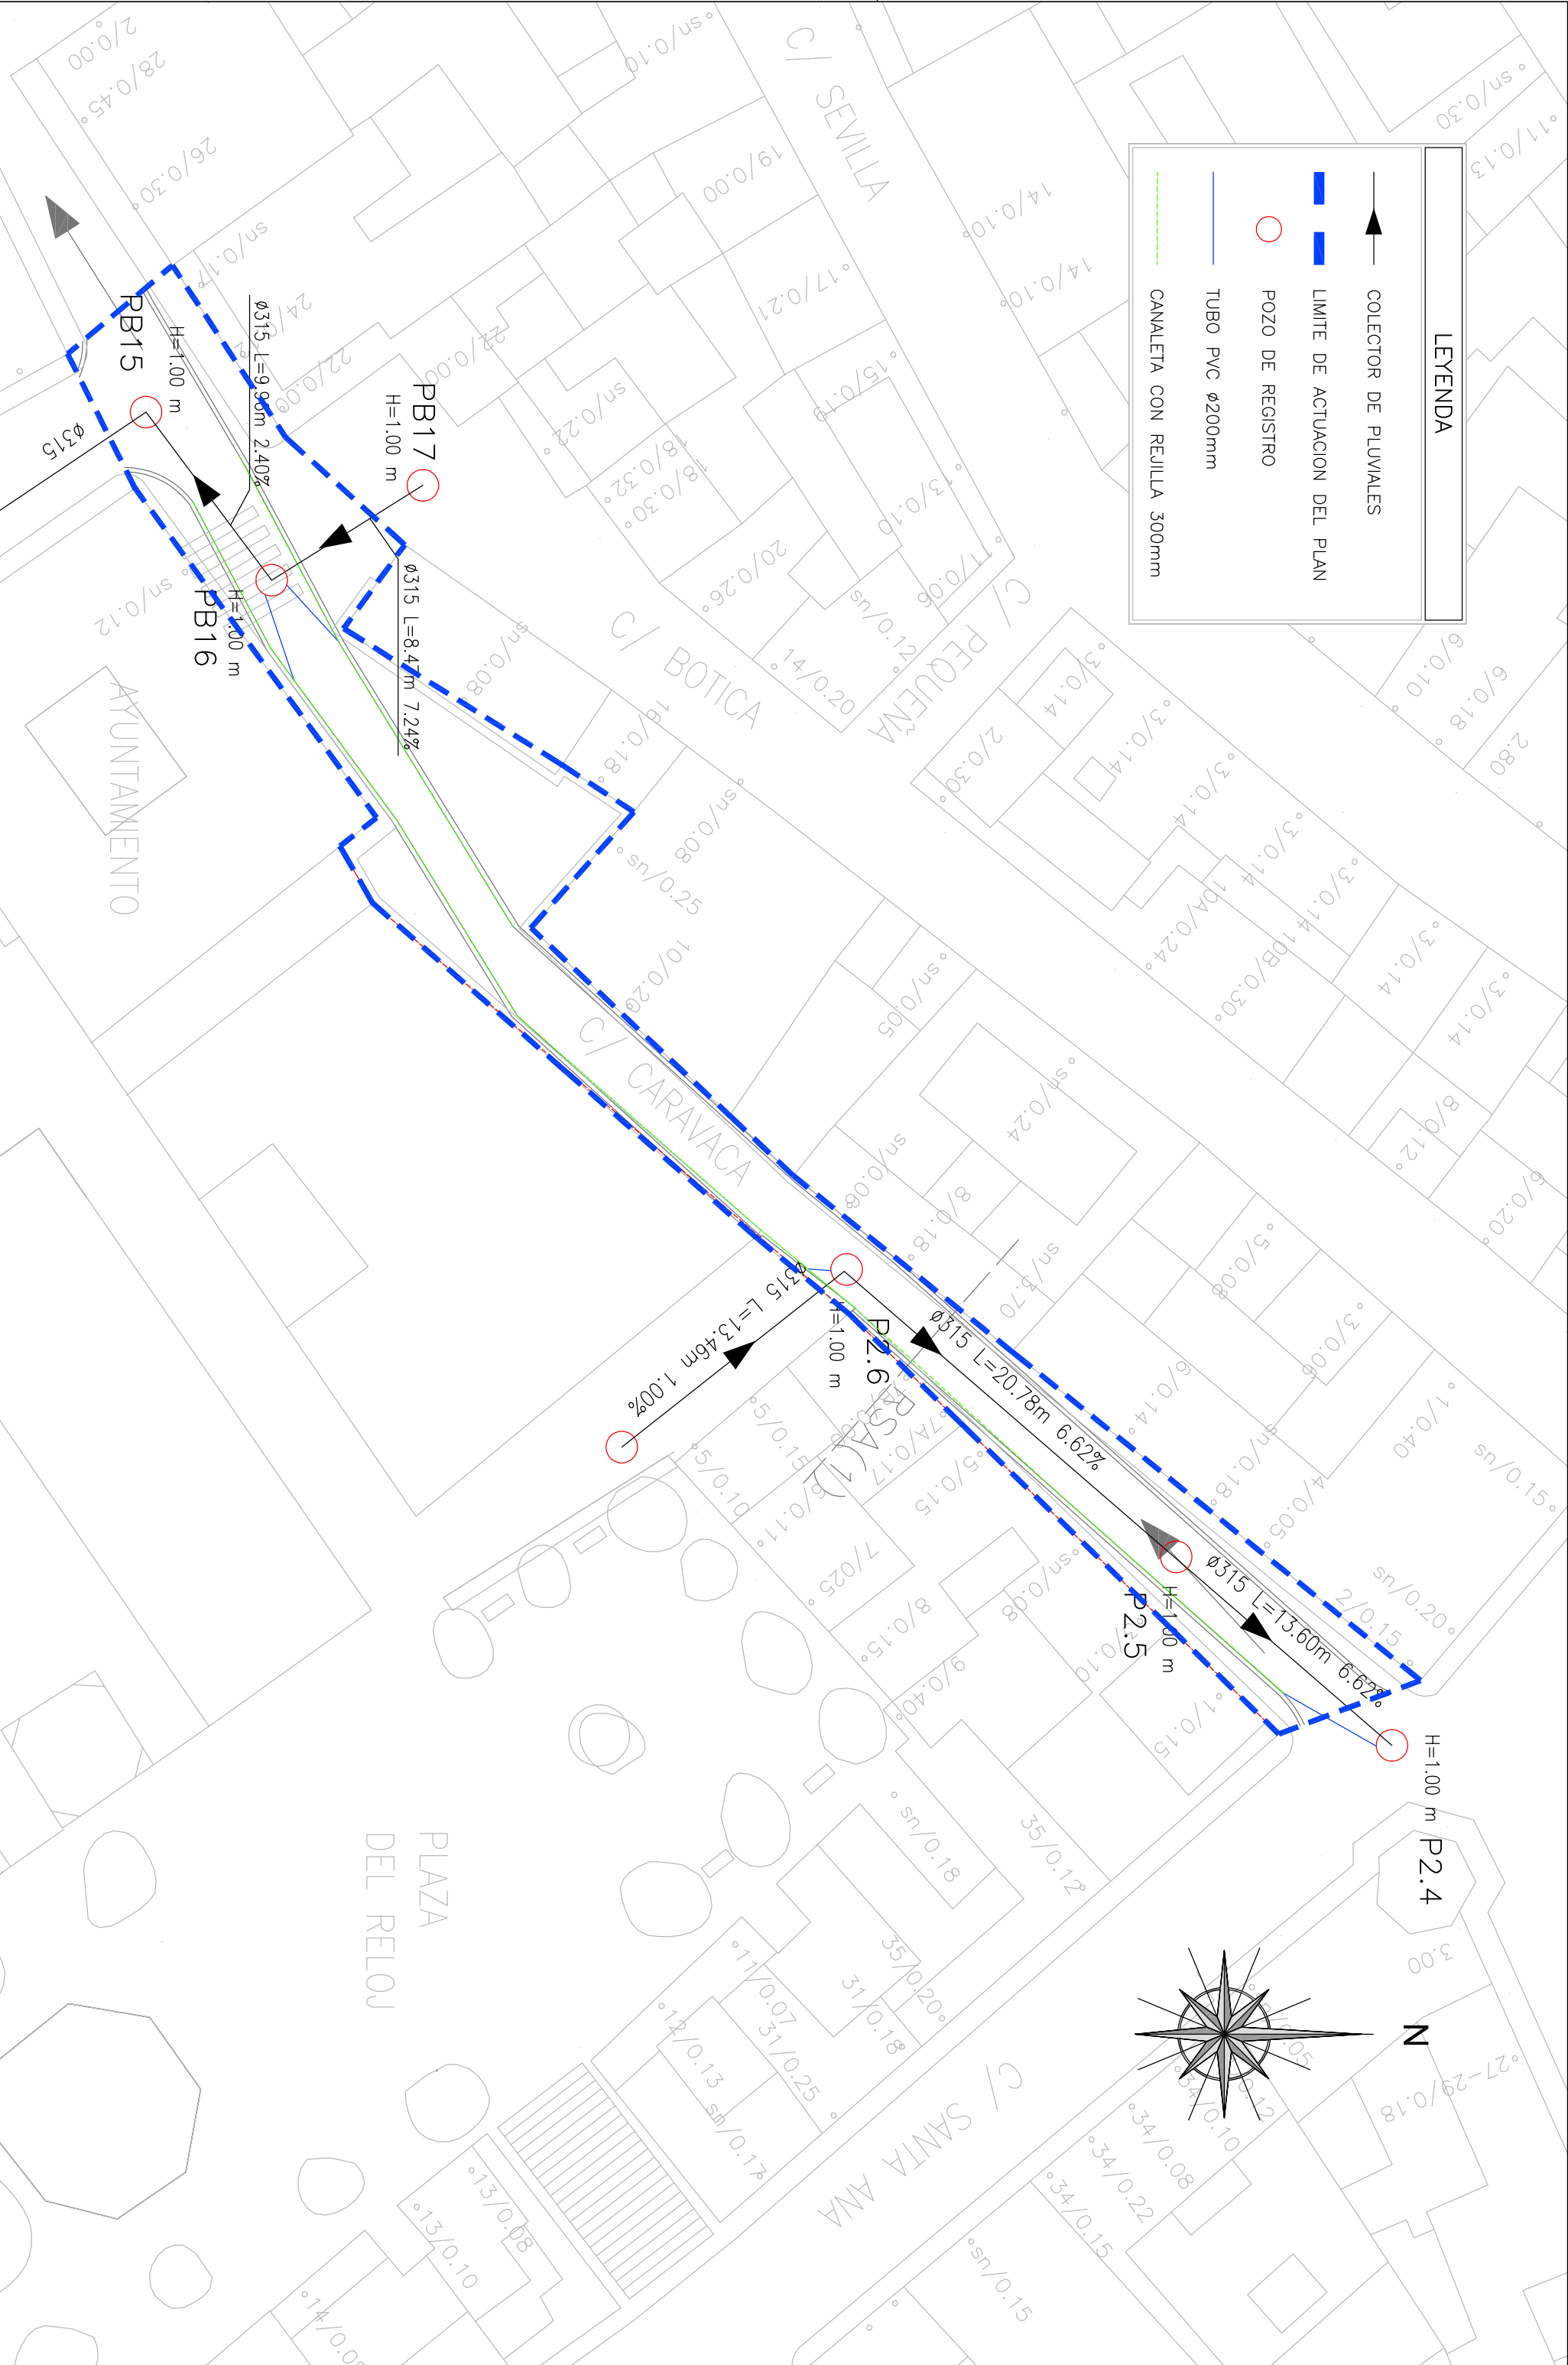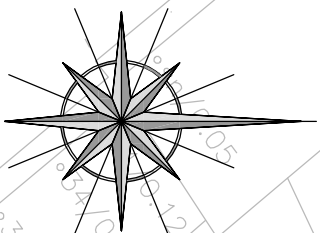

AYUNTAMIENTO DE ESTEPONA

AYUNTAMIENTO

PROYECTO DE URBANIZACIÓN DE LA CALLE CARAVACA

TRAMO BOTICA – SANTA ANA

PLAN DE RENOVACIÓN INFRAESTRUCTURAL DEL CASCO URBANO DE ESTEPONA. FASE II

CONSULTORES

EL I.C.C.P. AUTOR DEL PROYECTO

ALAMEDA PÉREZ BENÍTEZ (Cól. Nº 20.389)

CALE

2070_1

FECHA

NOVIEMBRE 2007

ESCALA

1:300

ORIGINALES EN A3

GRÁFICOS

DESIGNACIÓN

RED DE PLUVIALES. PLANTA

PLANO Nº

5,1

Hoja

1 DE 1