

LEYENDA

- RED DE COLECTORES PRINCIPALES
- RED DE COLECTORES SECUNDARIOS
- RED DE COLECTORES EXISTENTES

LIMITE DE LA ACTUACION

ARQUETA DE ACOMETIDA 40x40cm

POZO DE REGISTRO

RED COLECTORES SECUNDARIOS

MATERIAL-DIAMETRO

DISTANCIA-PENDIENTE

RED COLECTORES PRINCIPALES



N° POZO

MATERIAL-DIAMETRO

N° POZO

DISTANCIA-PENDIENTE

NOTA:
LAS ACOMETIDAS DOMICILIARIAS SE REALIZARAN CON TUBO PVC Ø200 Y CON UNA PENDIENTE MINIMA DEL 2%.

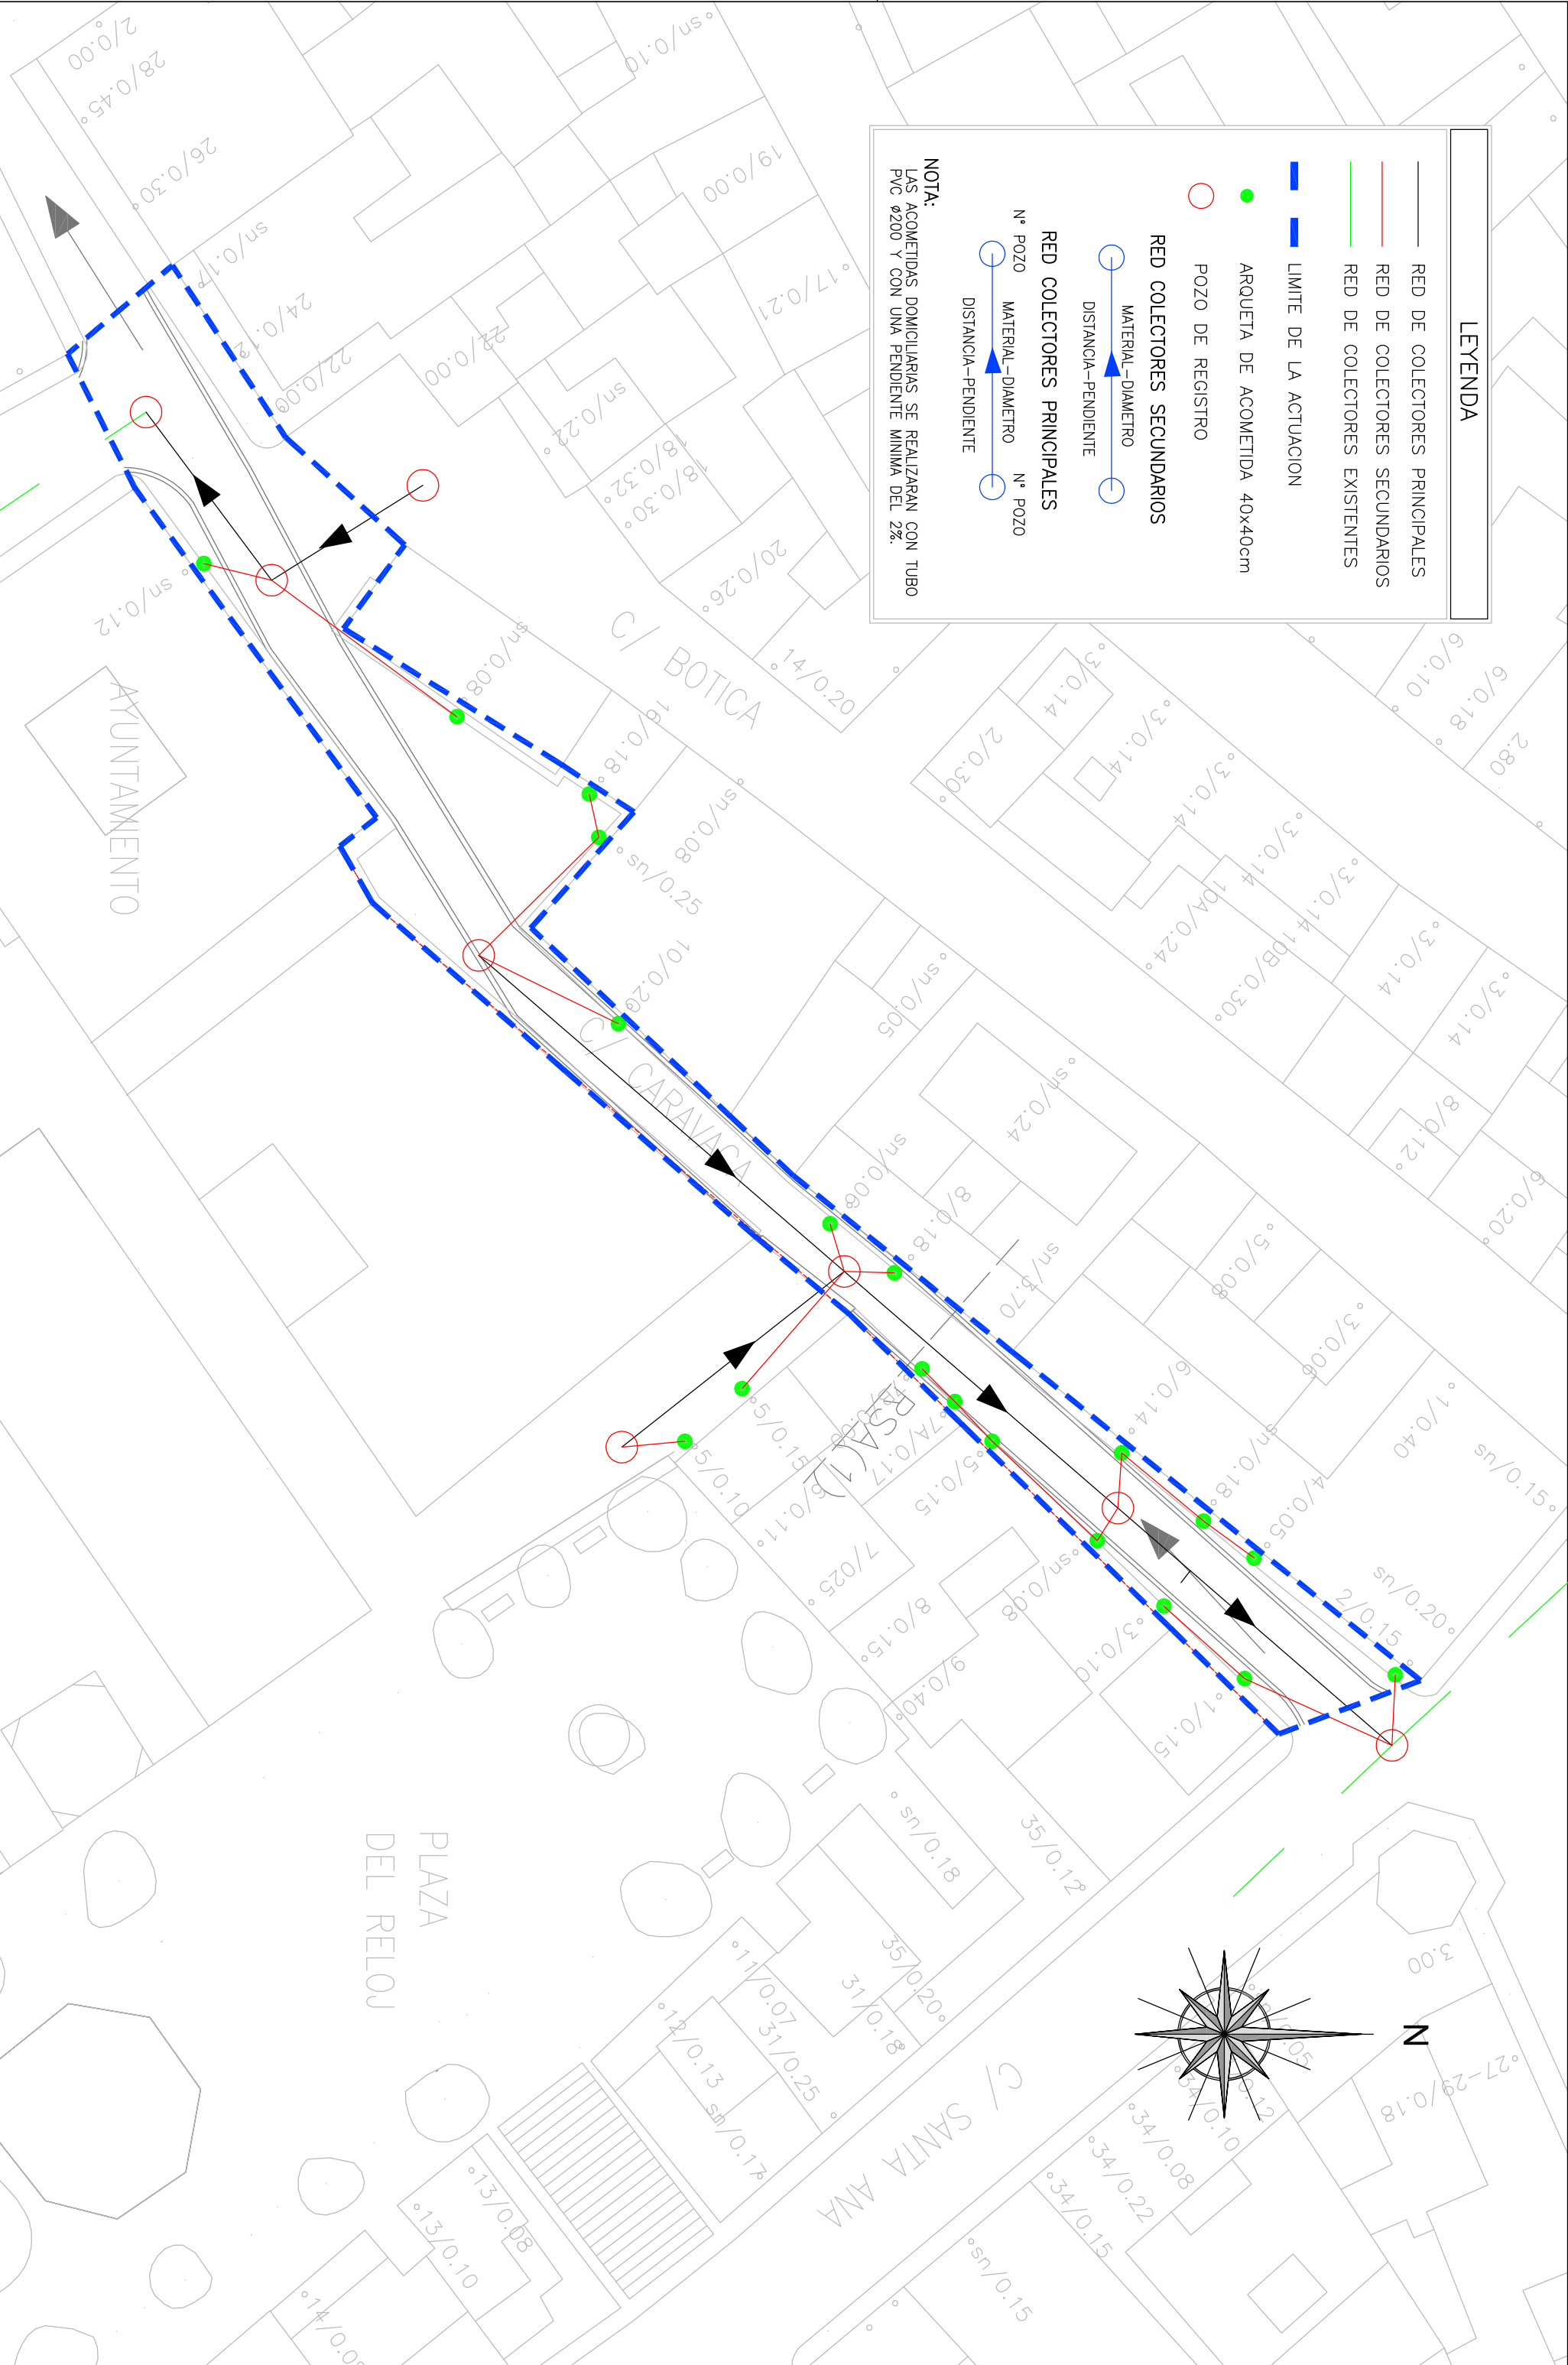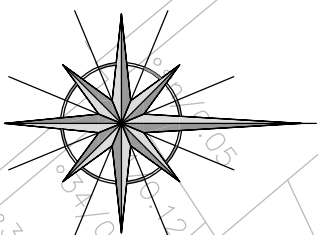

AYUNTAMIENTO
DE ESTEPONA

TITULO

PROYECTO DE URBANIZACIÓN DE LA CALLE CARAVACA
TRAMO BOTICA - SANTA ANA
PLAN DE RENOVACIÓN INFRAESTRUCTURAL DEL CASCO URBANO DE ESTEPONA. FASE II

CONSULTORES



EL I.C.C.P. AUTOR DEL PROYECTO

ALMUDENA PÉREZ BENÍTEZ (C.O. N° 20.389)

CALE
2070_1

FECHA
NOVIEMBRE 2007

ESCALA

1:300

ORIGINALES EN A3
GRÁFICOS

DESIGNACION

RED DE SANEAMIENTO. PLANTA

PLANO N°

6.1

Hoja 1 de 1