



ZANUA TIPO I
SIN ESCALA

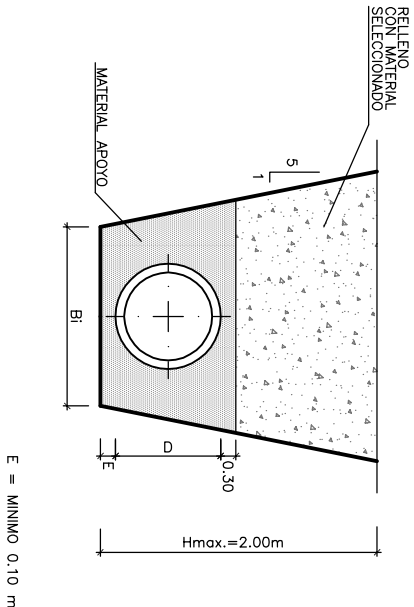

ZANUA TIPO II
(SIN PREZANUA)
SIN ESCALA

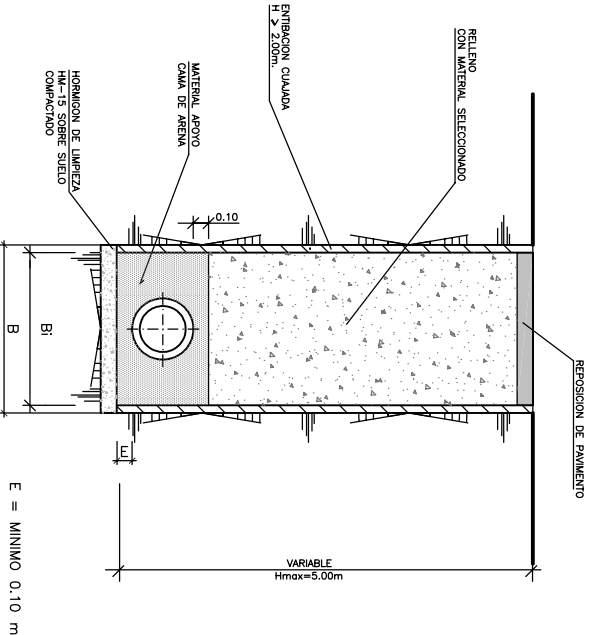


ANCHURAS DE ZANUA

TIPO TUBERIA	ZANUAS TIPO	
	BI	B
	min. interior(m) de abono (m)	
PVC	300	1.00
PVC	400	1.20
PVC	500	1.40
PVC	600	1.50
PVC	800	1.80
HA	1.000	2.00
HA	1.200	2.3
HA	1.500	2.8
HA	1.800	3.2


POZO DE REGISTRO
ESCALA 1/20

PARA PROFUNDIDADES > 2.00m

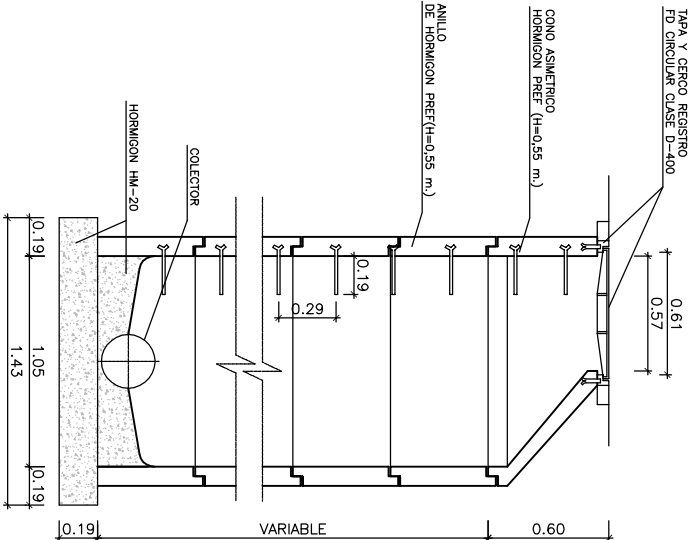

POZO DE REGISTRO
ESCALA 1/20

PARA PROFUNDIDADES < 2.00m

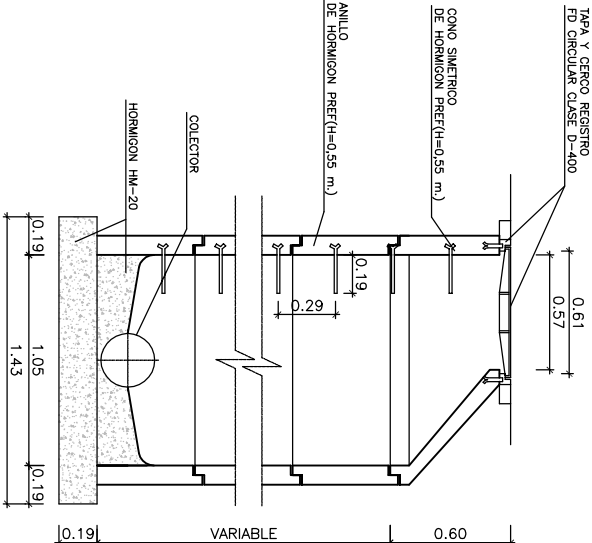

CUADRO DE CARACTERISTICAS SEGUN EHE					
ELEMENTO	LOCALIZACION	ESPECIFICACIONES DEL ELEMENTO	NIVEL DE CONTROL	COEFICIENTE PONDERACION	
HORMIGON	ARQUETAS Y POZOS DE REG.	HM/20/P/20/I	NORMAL	1/5	1/6
EJECUCION	ARQUETAS Y POZOS DE REG.	NORMAL			

