




ARQUETA PARA
HIDRANTE
ESCALA 1/20

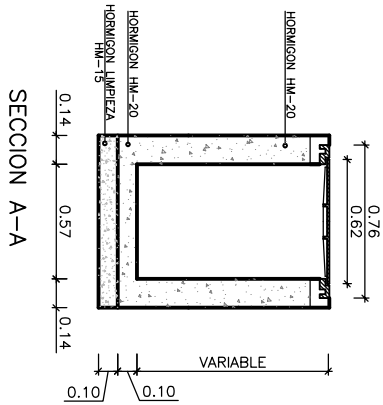


ARQUETA PARA
VENTOSA
ESCALA 1/20

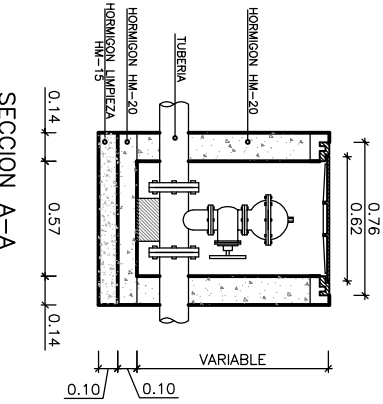


ARQUETA PARA
DESAGÜE
ESCALA 1/20

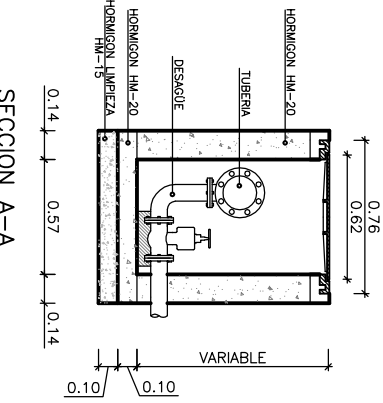


ARQUETA PARA
VALVULA DE COMPUERTA
ESCALA 1/20

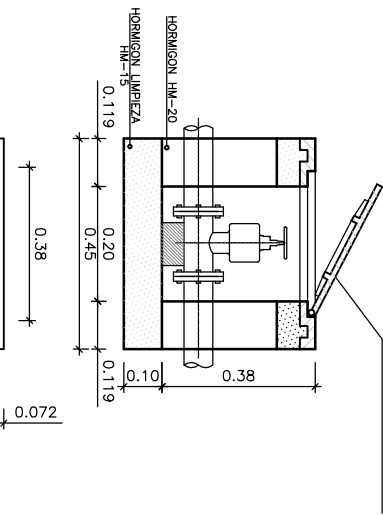


ACCESO A LLA VE DE ACOMETIDAS
ESCALA 1/10

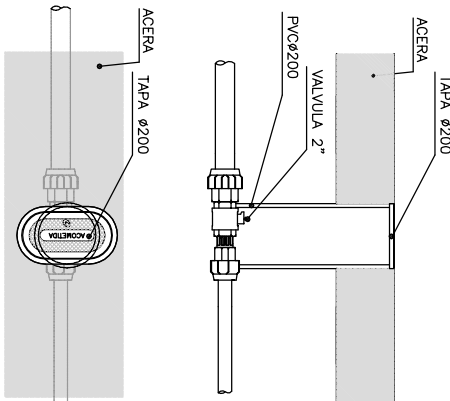

DETALLE TAPA FUNDICION
ESCALA 1/5

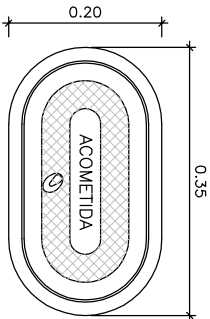


HIDRANTE “TIPO BARCELONA”

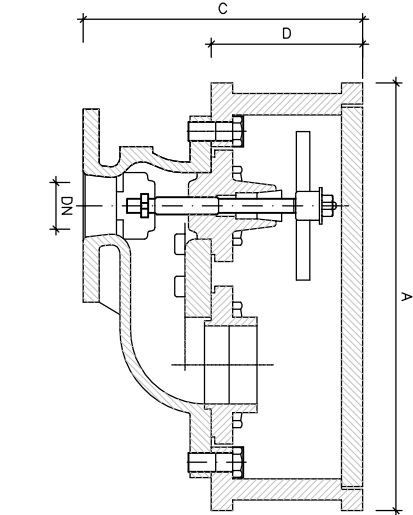

DN	A	B	C	D	E(1)	E(2)
80	385	250	345	195	318	362
100	420	250	360	210	345	398

ACOMETIDA INDIVIDUAL
ESCALA 1/5
Cotas en mm

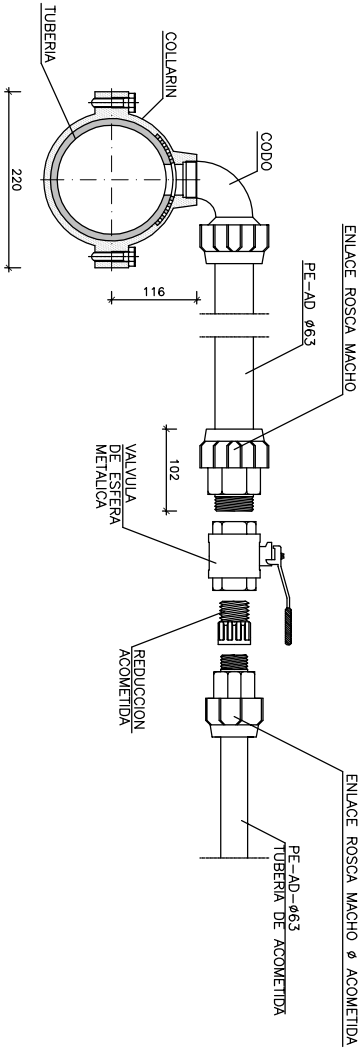

CUADRO DE CARACTERISTICAS SEGUN EHE						
ELEMENTO	LOCALIZACION	ESPECIFICACIONES DEL ELEMENTO	NIVEL DE CONTROL	COEFICIENTE PONDERRACION	Y	Y
HORMIGON	ARQUETA Y POZOS REC	HM/20/F/20/HM	NORMAL	1.5		
EJECUCION	ARQUETA Y POZOS REC		NORMAL			1.6

