
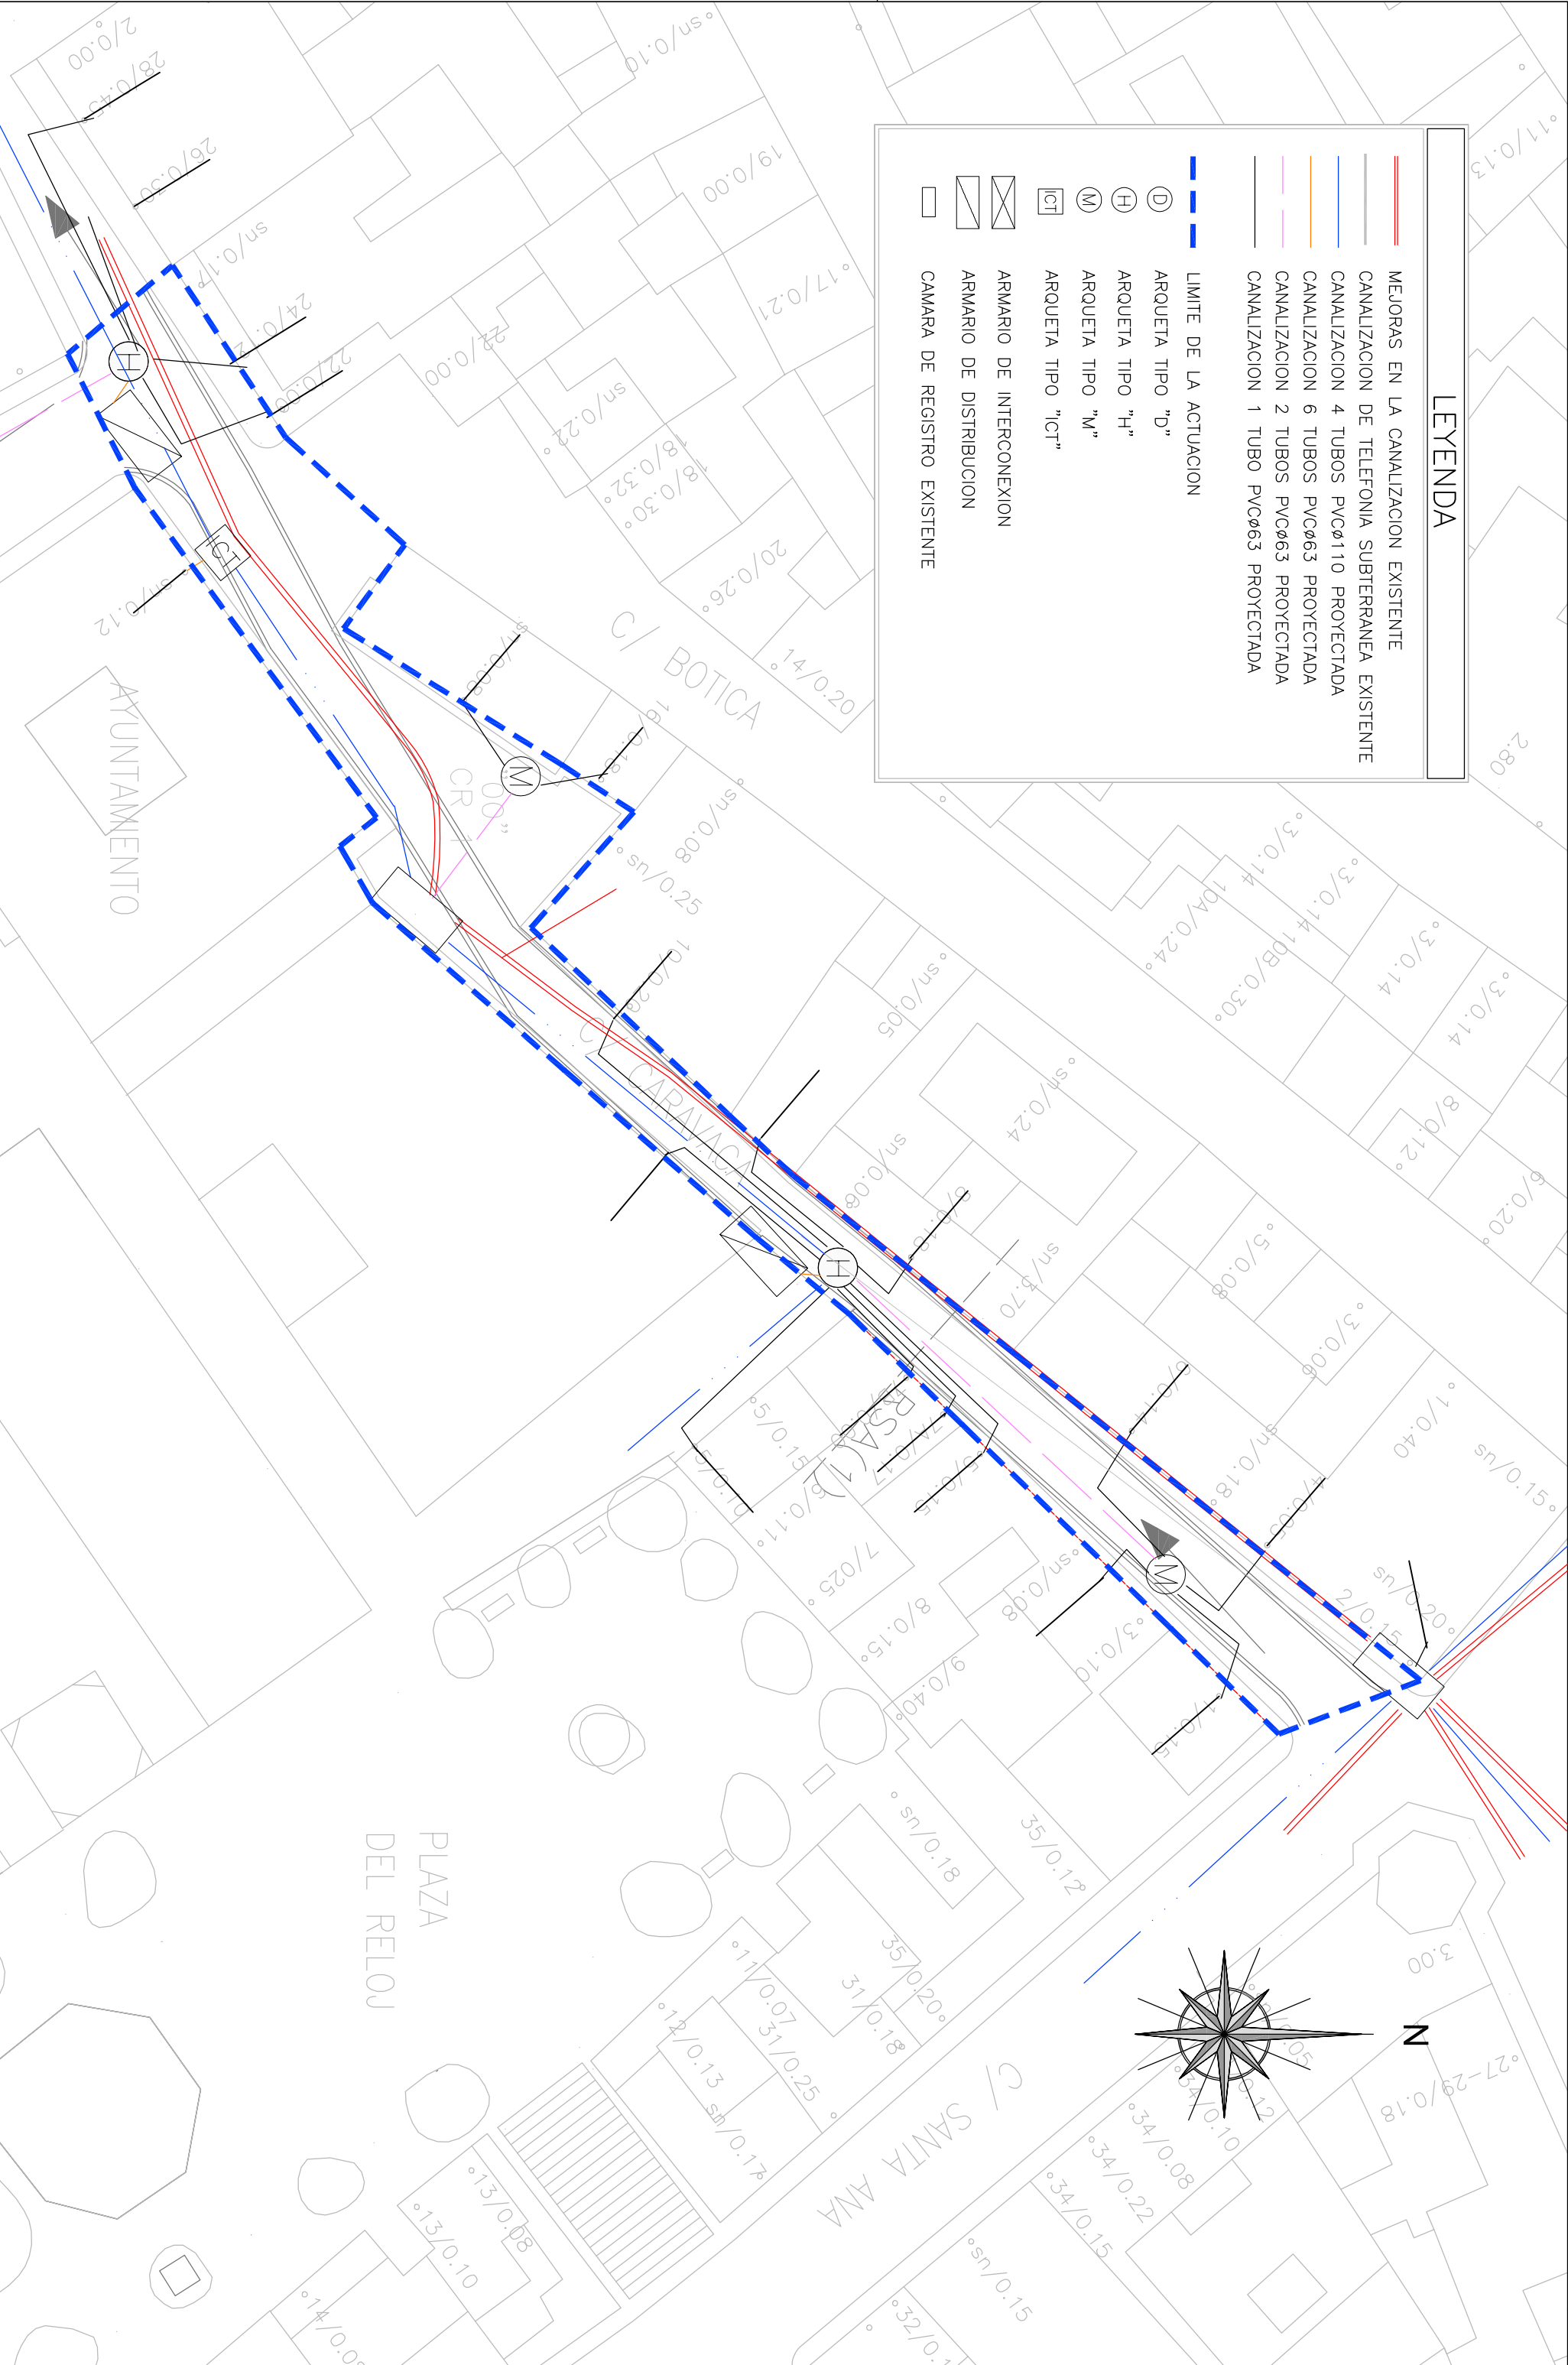


LEYENDA

- MEJORAS EN LA CANALIZACION EXISTENTE
- CANALIZACION DE TELEFONIA SUBTERRANEA EXISTENTE
- CANALIZACION 4 TUBOS PVCø110 PROYECTADA
- CANALIZACION 6 TUBOS PVCø63 PROYECTADA
- CANALIZACION 2 TUBOS PVCø63 PROYECTADA
- CANALIZACION 1 TUBO PVCø63 PROYECTADA
- LIMITE DE LA ACTUACION
- ARQUETA TIPO "D"
- ARQUETA TIPO "H"
- ARQUETA TIPO "M"
- ARQUETA TIPO "ICT"
- ARMARIO DE INTERCONEXION
- ARMARIO DE DISTRIBUCION
- CAMARA DE REGISTRO EXISTENTE

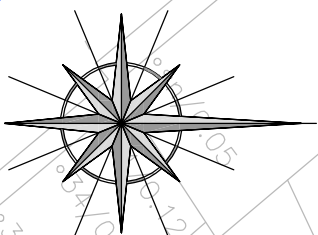

AYUNTAMIENTO
DE ESTEPONA

TÍTULO

PROYECTO DE URBANIZACIÓN DE LA CALLE CARAVACA
TRAMO BOTICA - SANTA ANA
PLAN DE RENOVACIÓN INFRAESTRUCTURAL DEL CASCO URBANO DE ESTEPONA, FASE II

CONSULTORES



EL I.C.C.P. AUTOR DEL PROYECTO
ALAMEDA PÉREZ BENÍTEZ (C.O. N° 20.389)

CALE
2070_1

FECHA
NOVIEMBRE 2007

ESCALA

1:300

ORIGINALES EN A3
GRÁFICOS

DESIGNACION

RED DE TELEFONIA, PLANTA

PLANO N°

9.1

HOLA 1 DE 1