

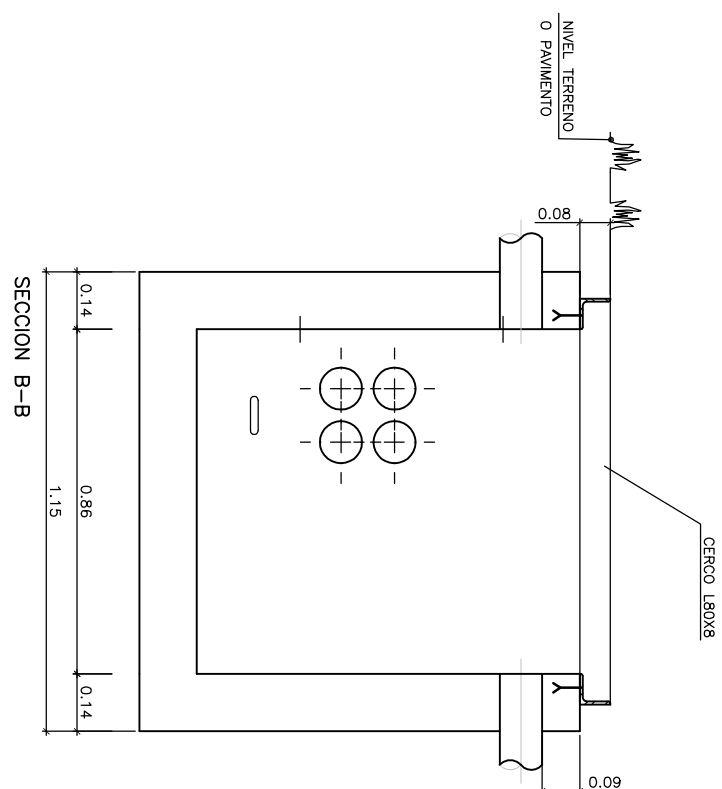
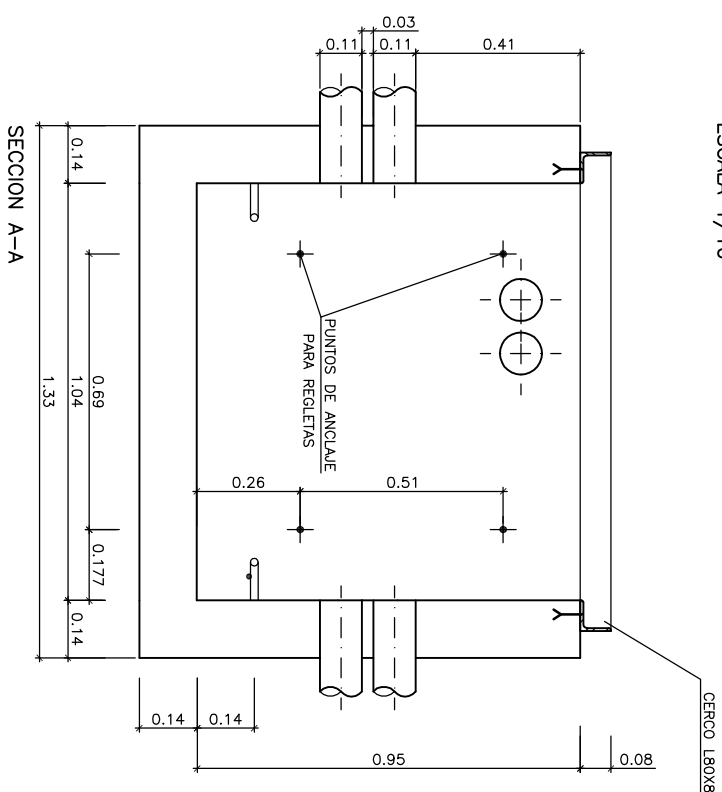


ARQUETA TELEFONICA TIPO "D"
ESCALA 1/10



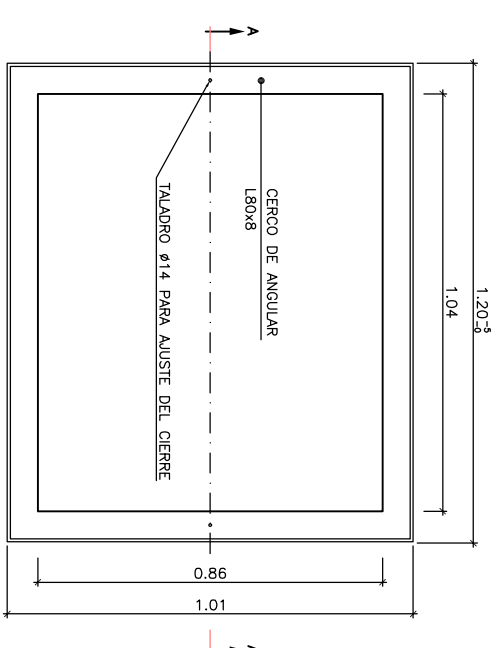


CERCO METALICO PARA ARQUETA "D"
ESCALA 1/10

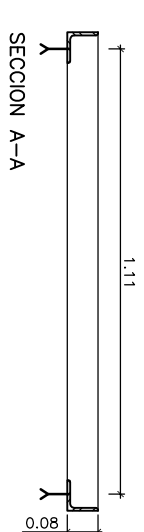

TAPAS PARA ARQUETA TIPO "D"
ESCALA 1/10

ORDEN DE LEVANTAMIENTO DE TAPAS: 1-4-3-2

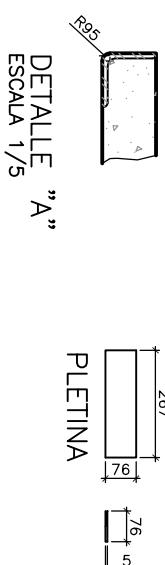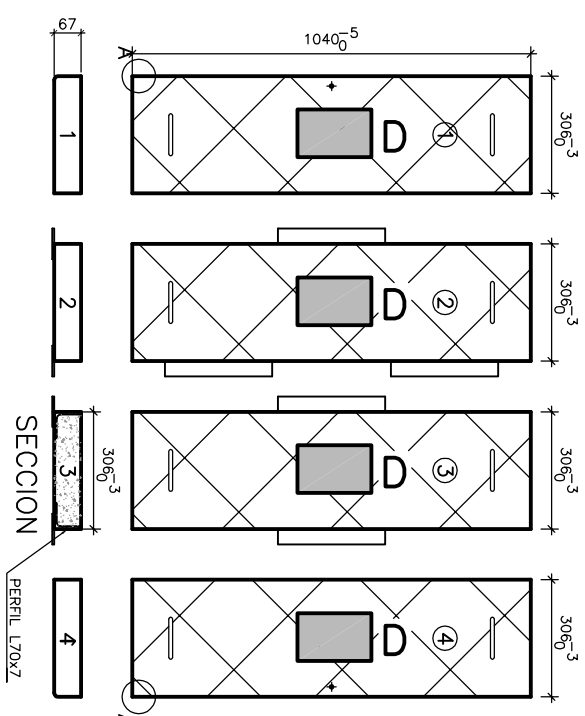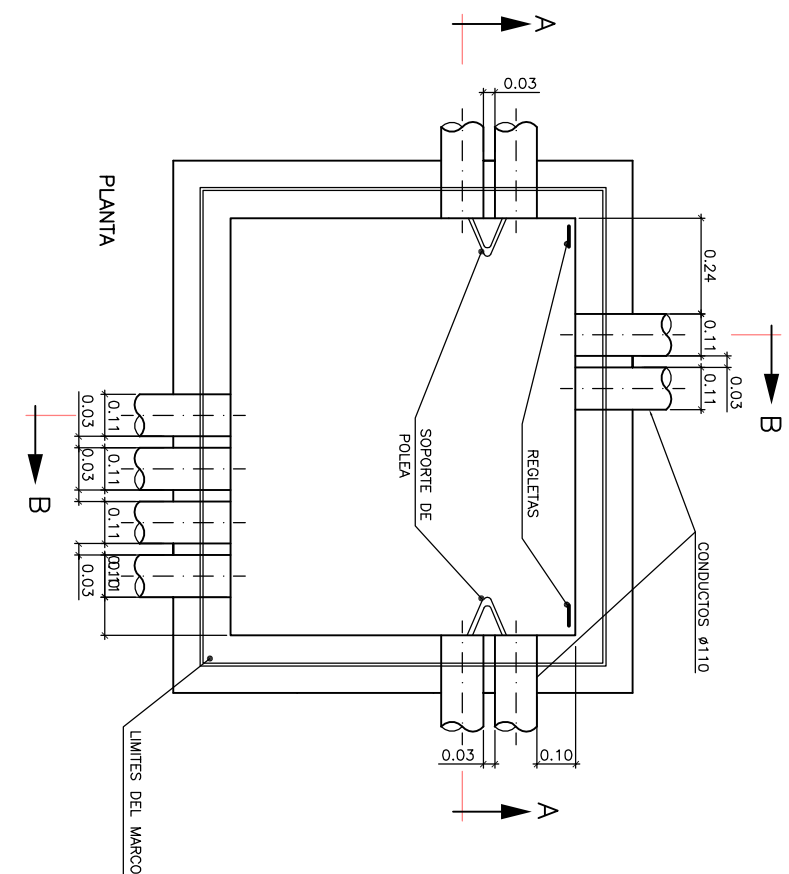

ARQUETA DE TELEFONICA TIPO "M"
ESCALA 1/10

