





PEDESTAL PARA ARMARIO DE DISTRIBUCION
ESCALA 1/10
COTAS EN cm.

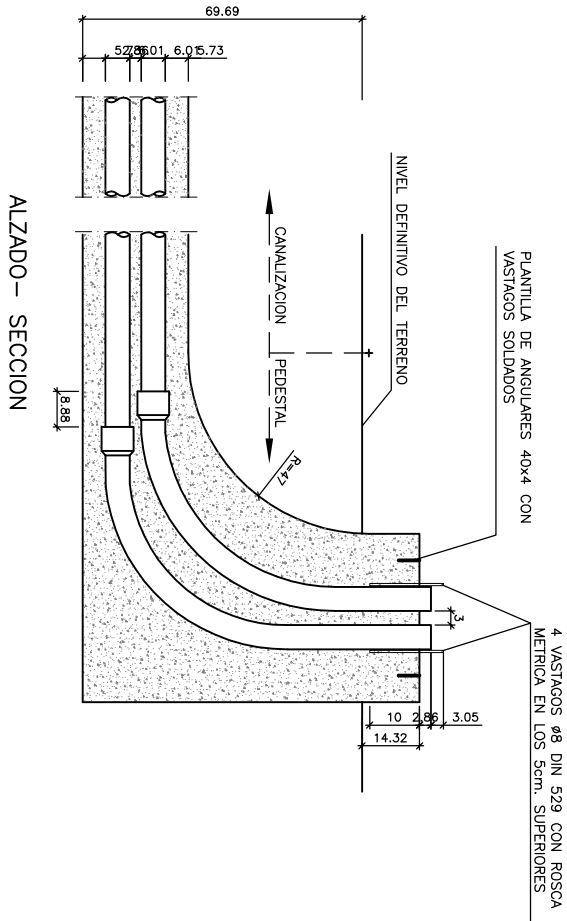


PEDESTAL PARA ARMARIO DE INTERCONEXION
ESCALA 1/10
COTAS EN cm.

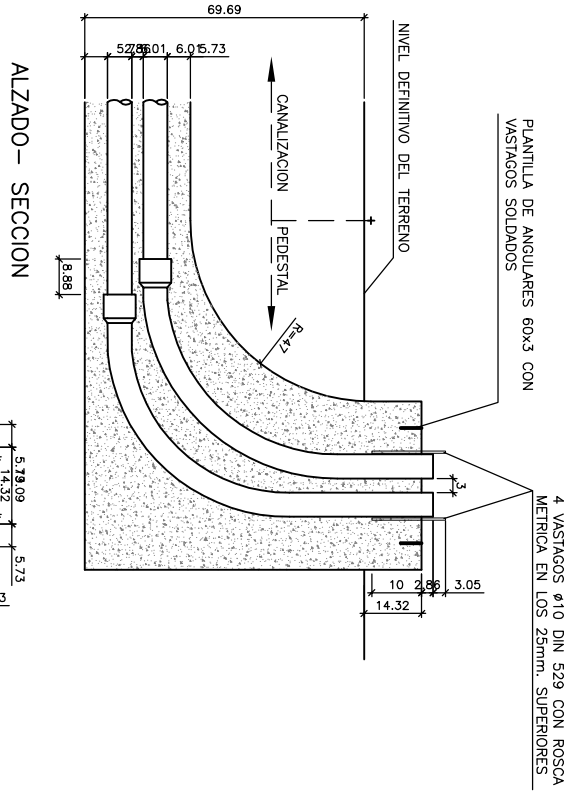


ARQUETA DE TELEFONICA TIPO "H" e ICT
ESCALA 1/20

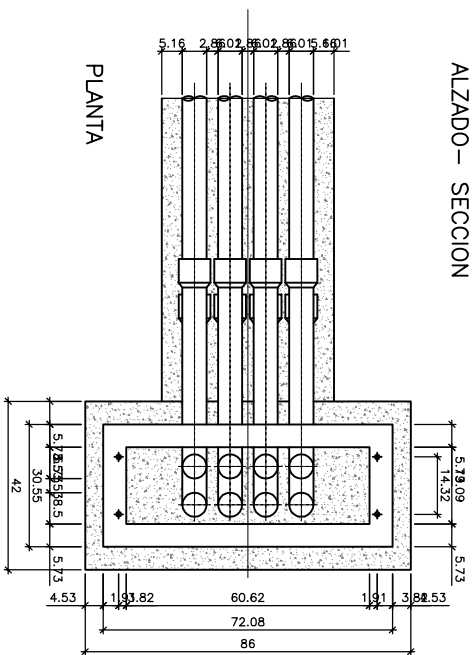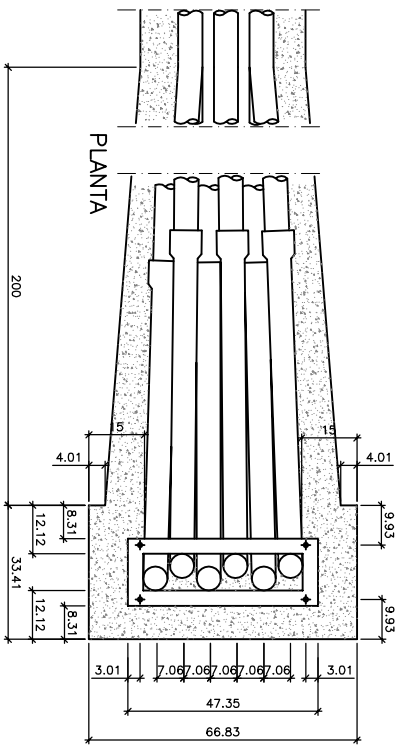


CERCO PARA ARQUETA TIPO "H"
ESCALA 1/20

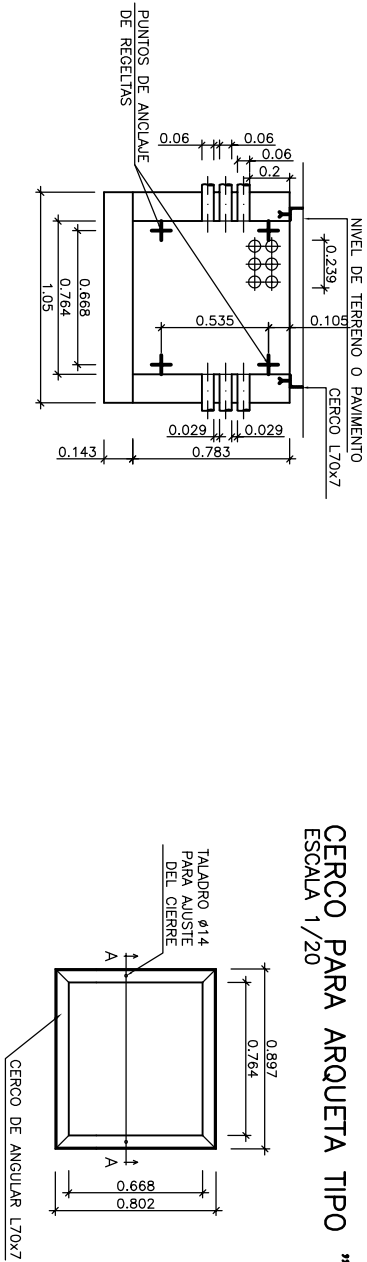


TAPAS PARA ARQUETA "H"
ESCALA 1/10

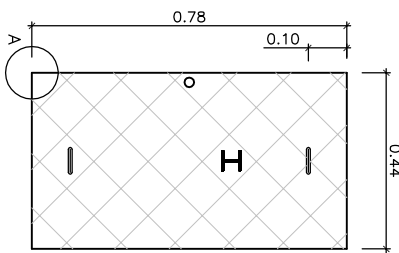


TAPAS PARA ARQUETA ICT
ESCALA 1/10

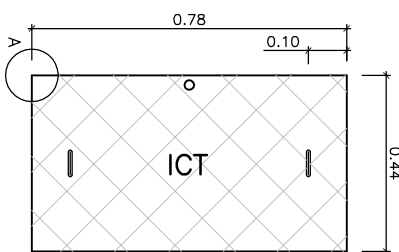


PLANTA

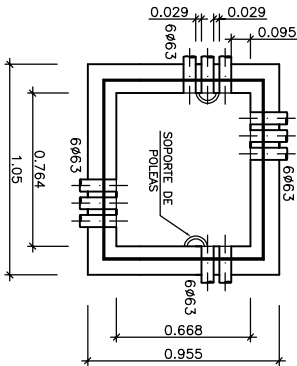


SECCION A-A

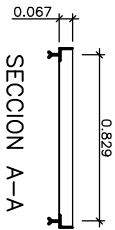


DETALLE A

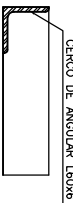

SECCION C-C

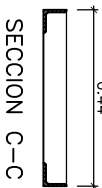

DETALLE A

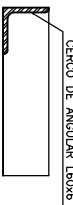

SECCION C-C

