

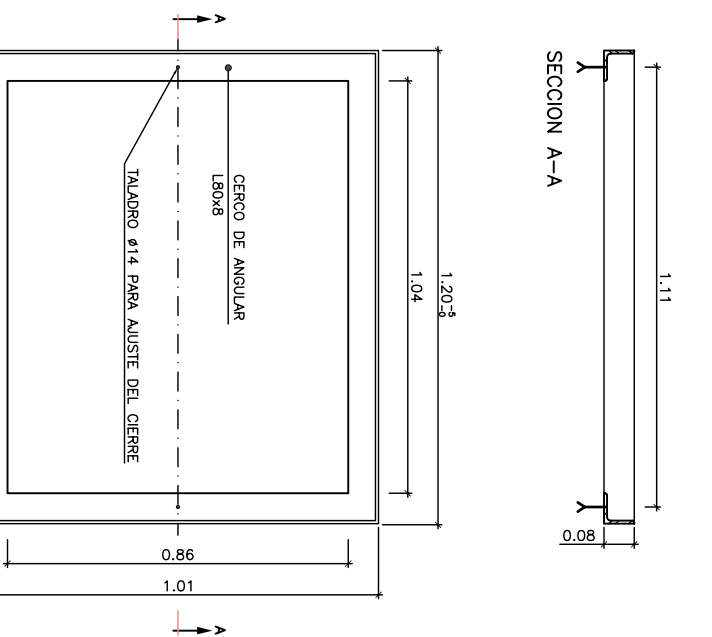
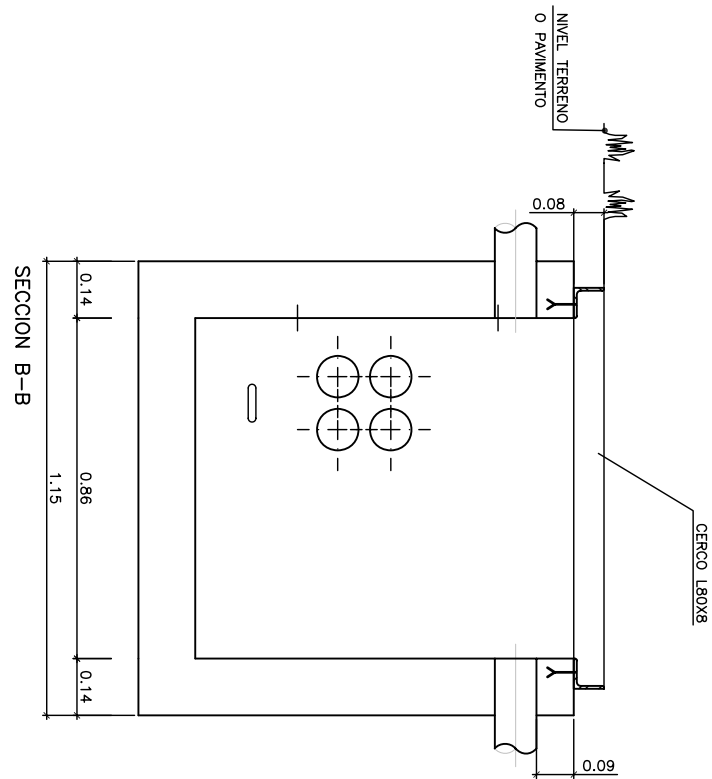



ARQUETA TELEFONICA TIPO "D"
ESCALA 1/10

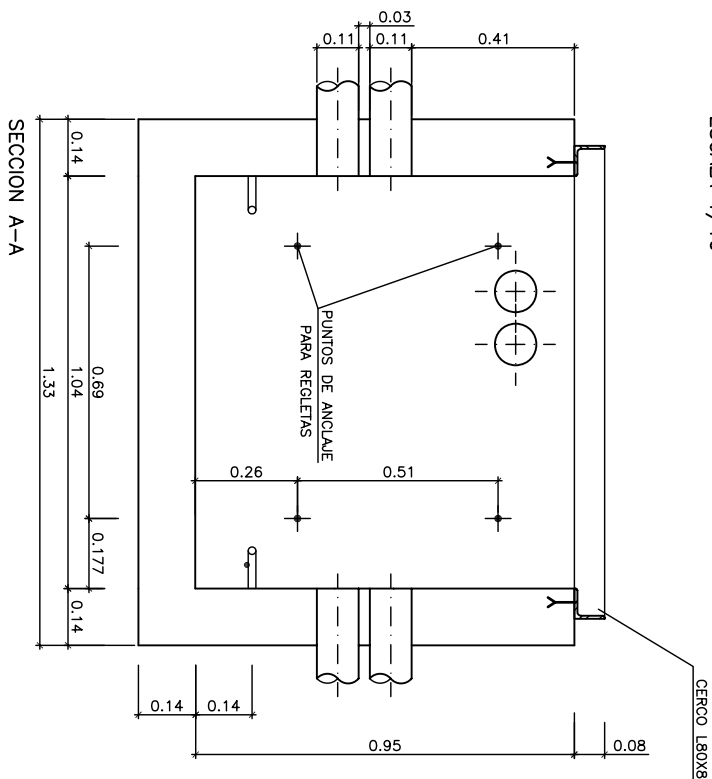



PLANTA

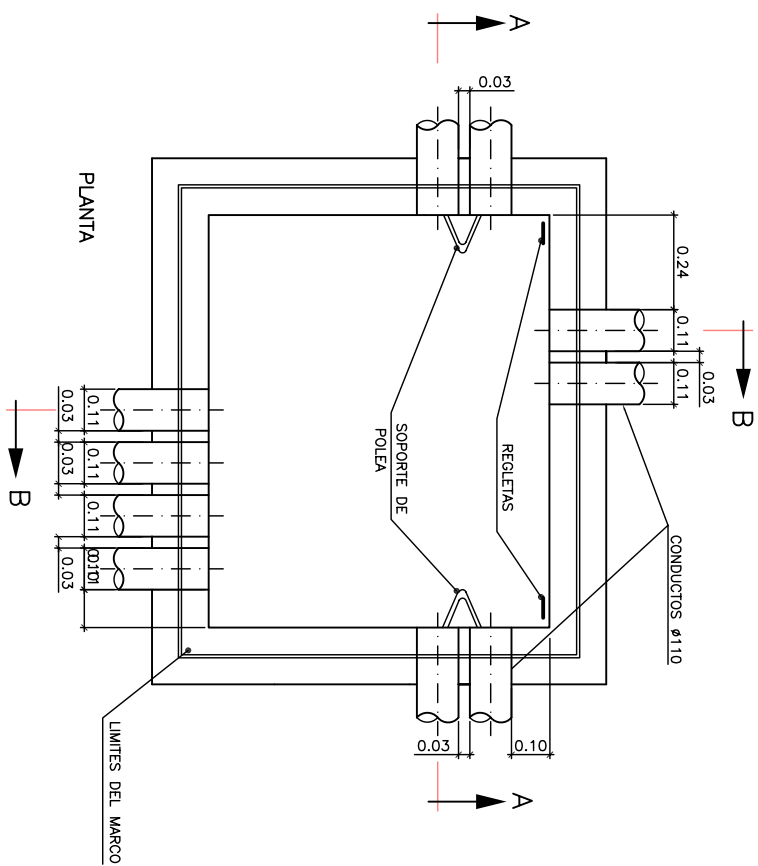

TAPAS PARA ARQUETA TIPO "D"
ESCALA 1/10
ORDEN DE LEVANTAMIENTO DE TAPAS: 1-4-3-2

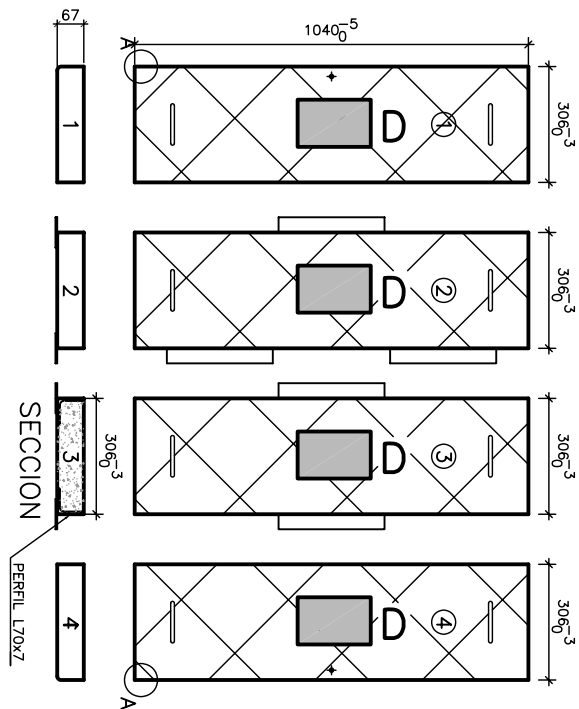

CERCO METALICO PARA ARQUETA "D"
ESCALA 1/10

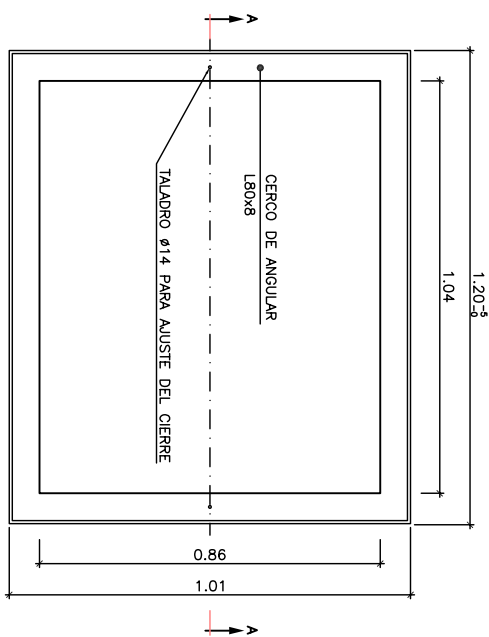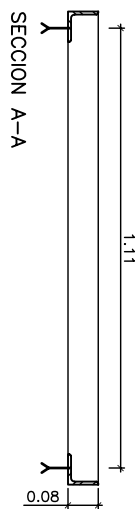

ARQUETA DE TELEFONICA TIPO "M"
ESCALA 1/10

