





PEDESTAL PARA ARMARIO DE DISTRIBUCION
ESCALA 1/10
COTAS EN cm.

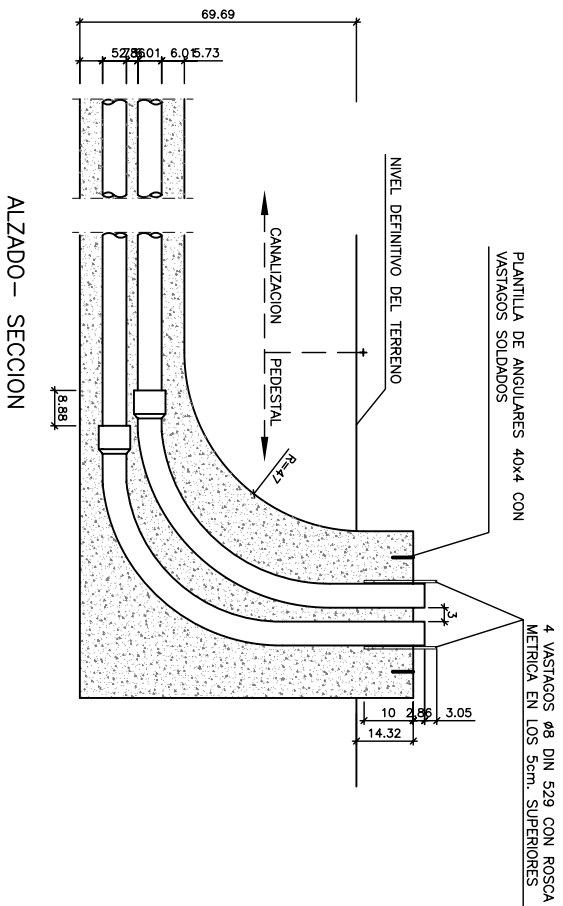



PEDESTAL PARA ARMARIO DE INTERCONEXION
ESCALA 1/10
COTAS EN cm.

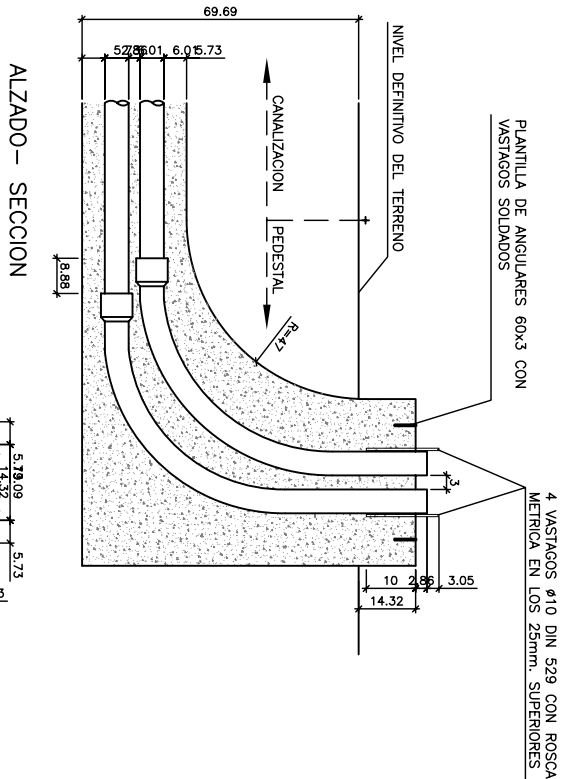



ARQUETA DE TELEFONICA TIPO "H" e ICT
ESCALA 1/20

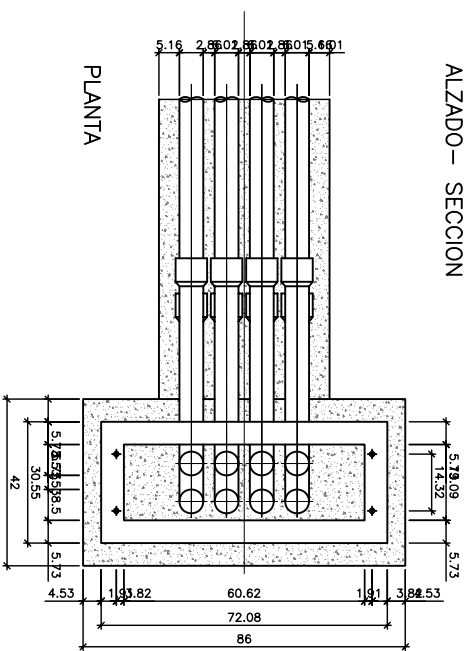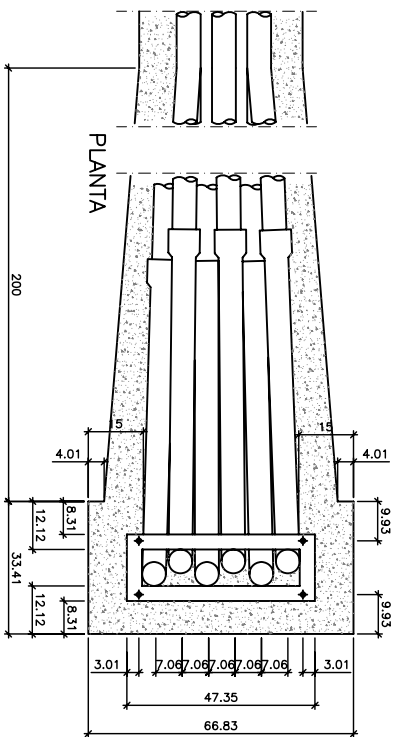

CERCO PARA ARQUETA TIPO "H"
ESCALA 1/20

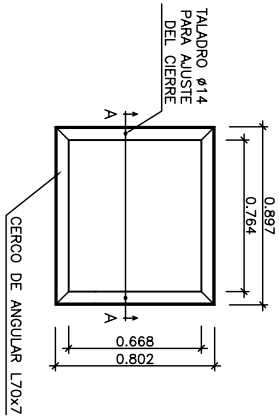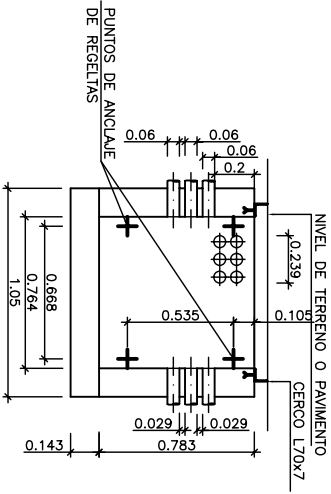

TAPAS PARA ARQUETA "H"
ESCALA 1/10

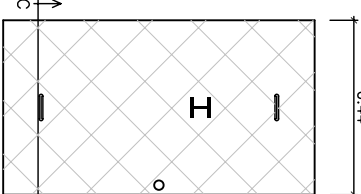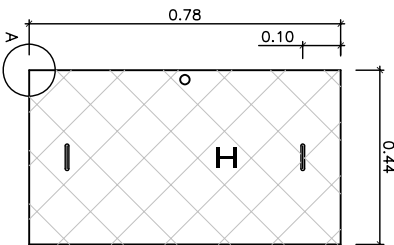

TAPAS PARA ARQUETA ICT
ESCALA 1/10

