


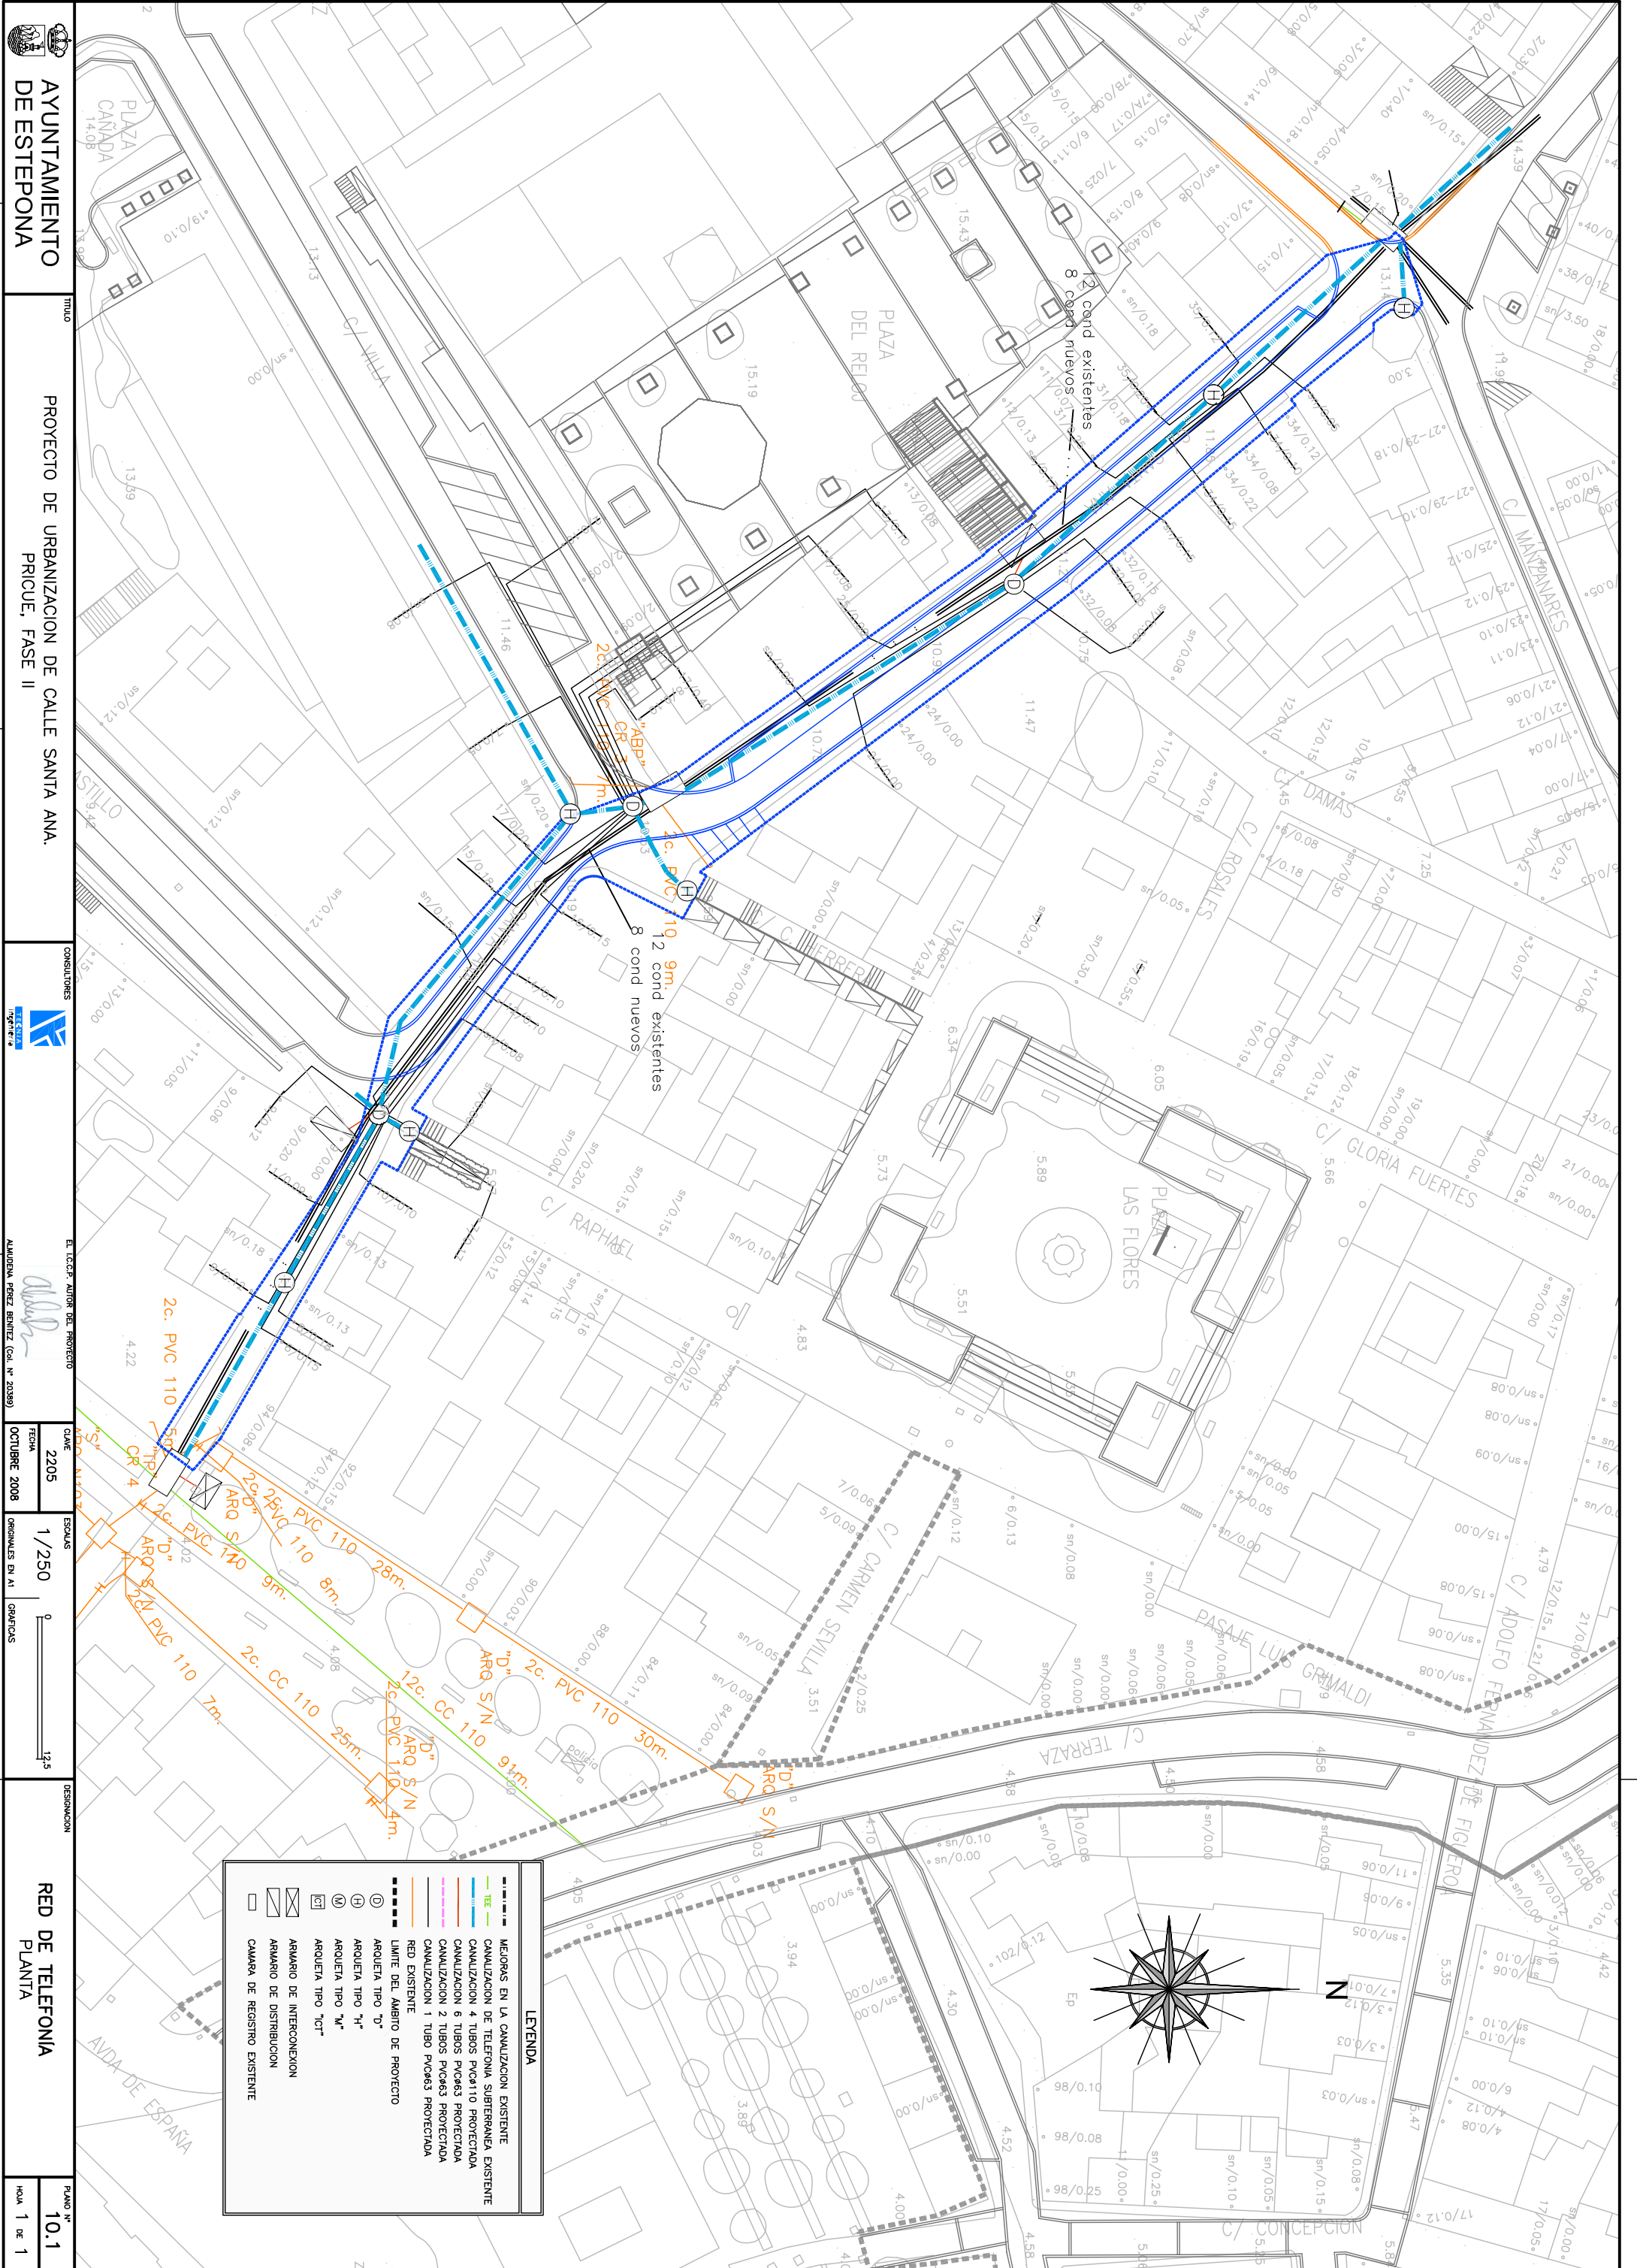

AYUNTAMIENTO
DE ESTEPONA

TÍTULO

PROYECTO DE URBANIZACION DE CALLE SANTA ANA.
PRICUE, FASE II

CONSULTORES

EL DISEÑO AUTOMATICO DEL PROYECTO

CALE

2205

FECHA

OCTUBRE 2008

ESCALAS

1/250

ORIGINALES EN A1

GRÁFICAS

DESIGNACION

RED DE TELEFONIA
PLANTA

PLANO Nº

10.1

HOLA

1 DE 1