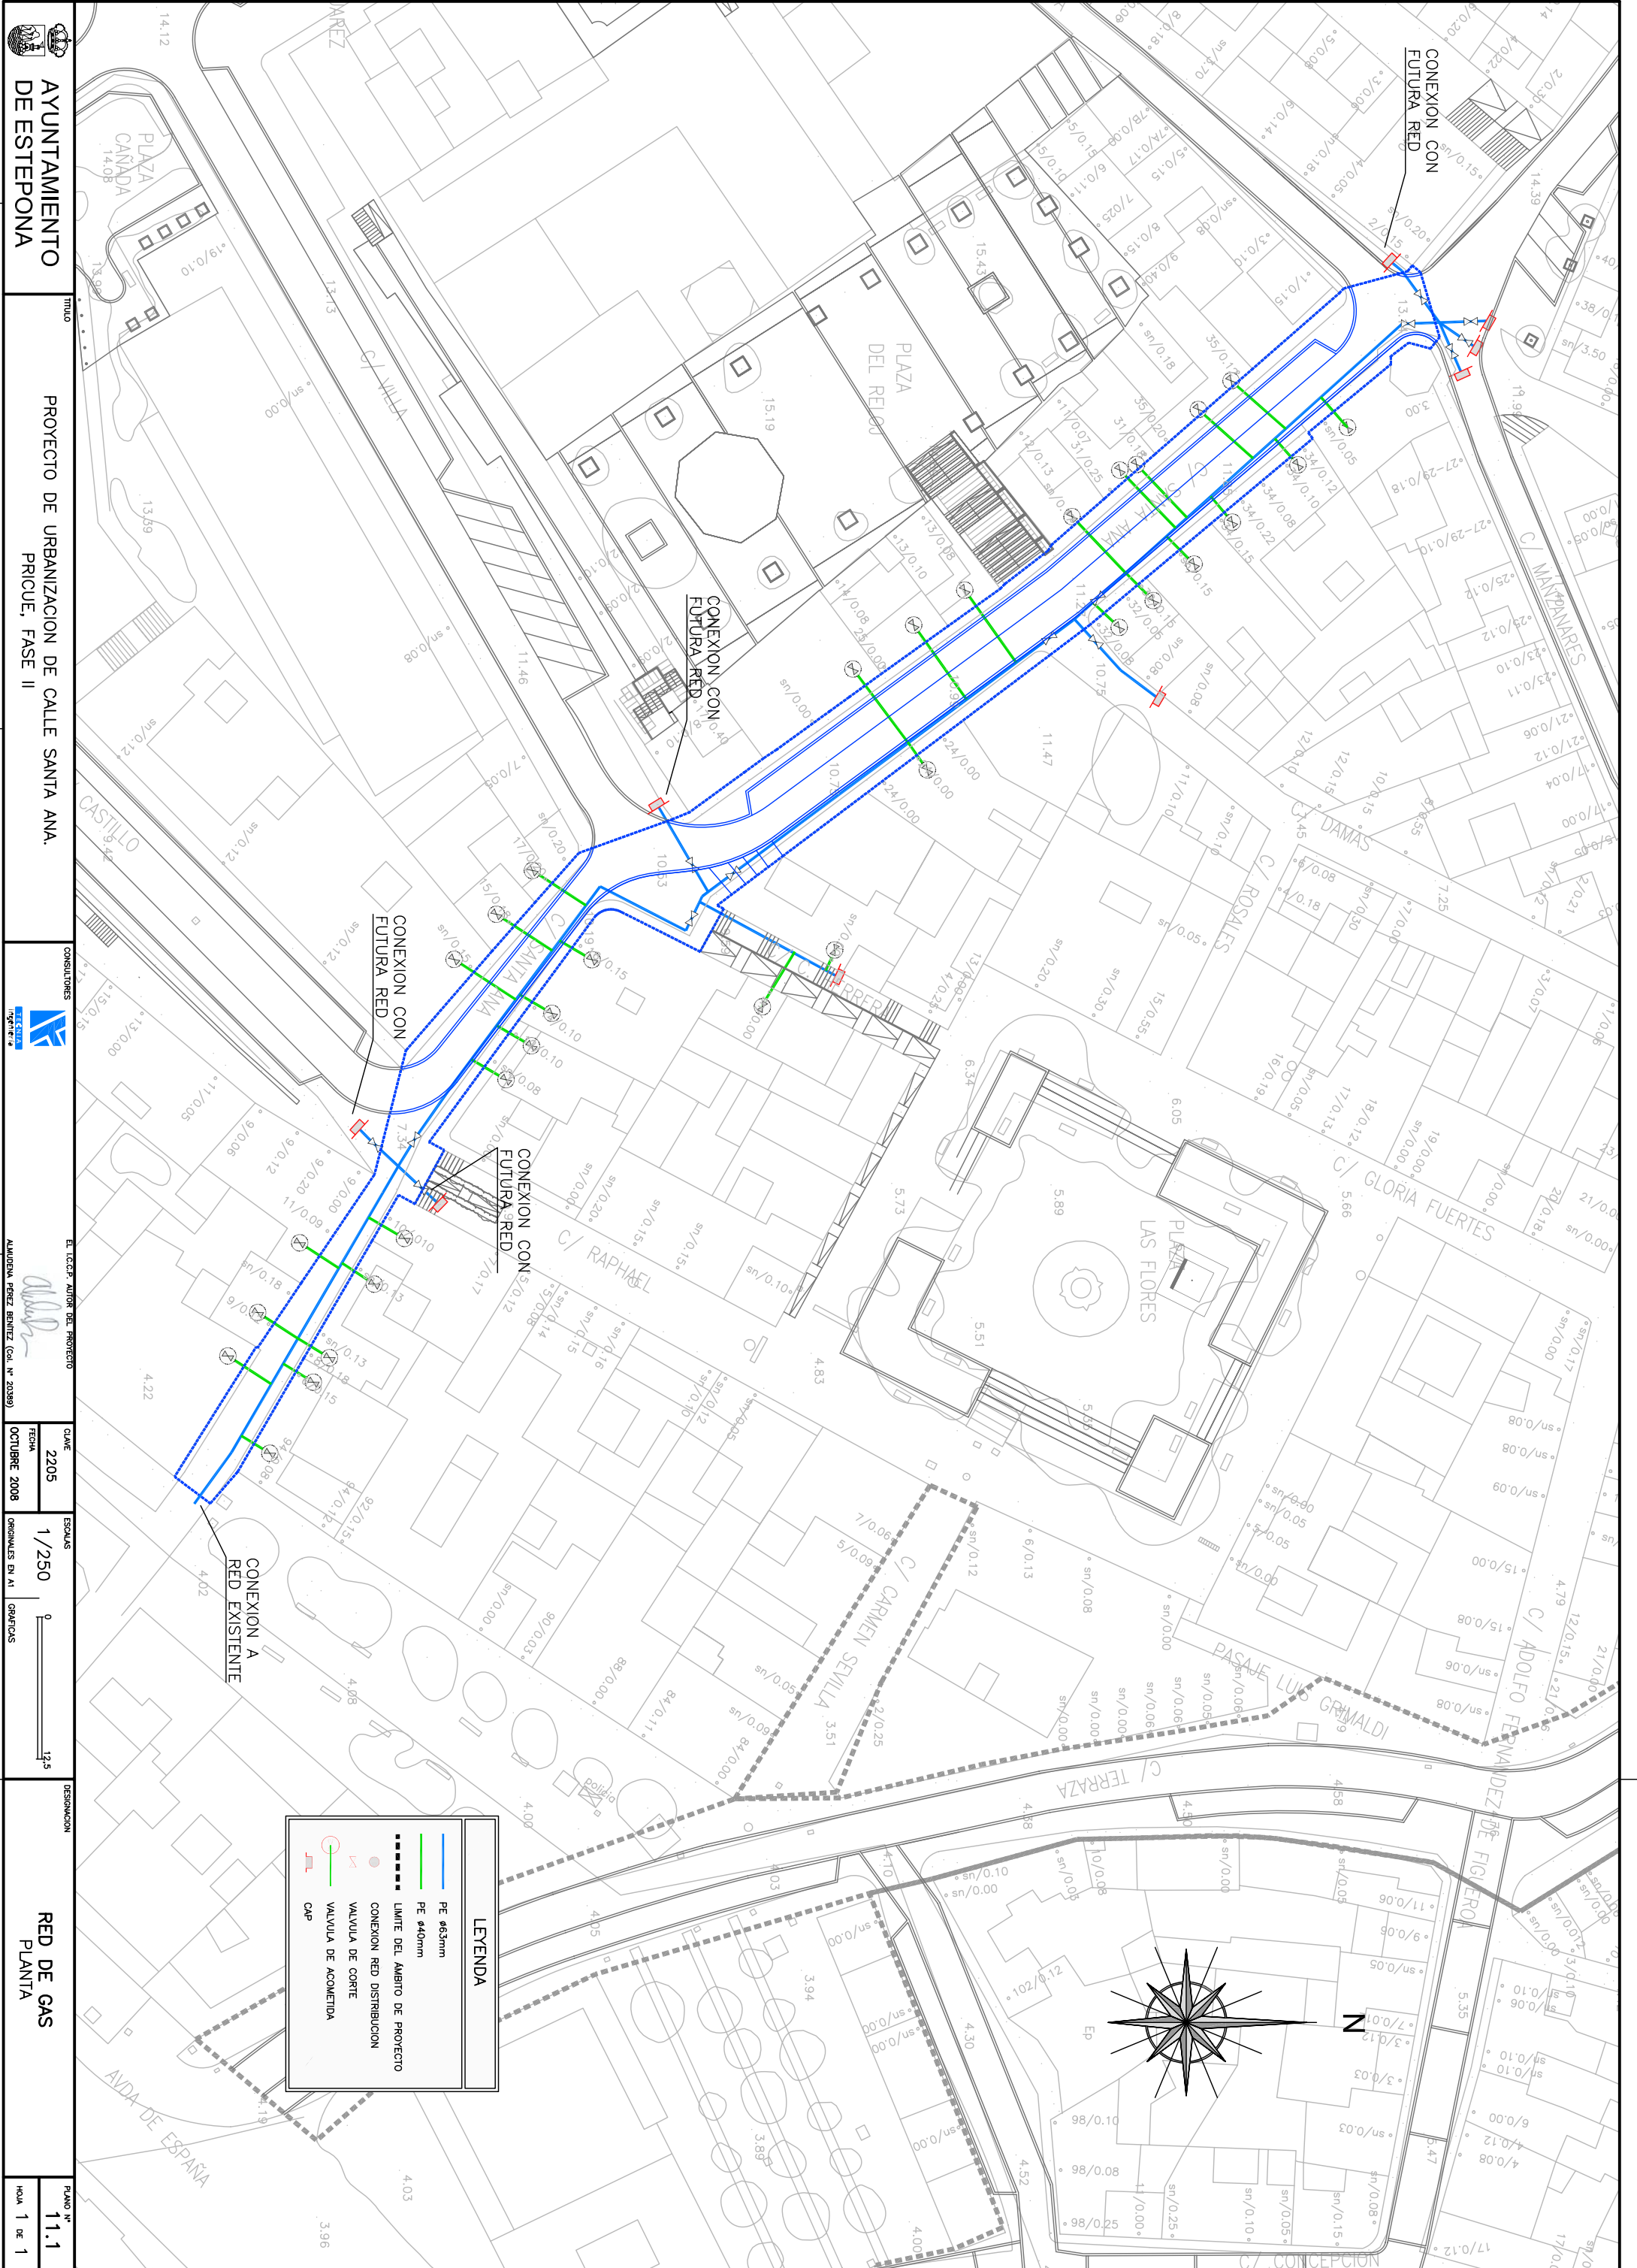


LEYENDA

- PE $\phi 63mm$
- PE $\phi 40mm$
- LIMITE DEL AMBITO DE PROYECTO
- CONEXION RED DISTRIBUCION
- VALVULA DE CORTE
- VALVULA DE ACOMETIDA
- CAP

AYUNTAMIENTO
DE ESTEPONA

TITULO

PROYECTO DE URBANIZACION DE CALLE SANTA ANA.
PRICUE, FASE II

CONSULTORES

EL DISEÑO, AUTOR DEL PROYECTO

ALBA

CALE	2205
FECHA	OCTUBRE 2008

ESCALAS

1/250

0 12.5

DESIGNACION

RED DE GAS
PLANTA

PLANO Nº

11.1

HOLA

1 DE 1