


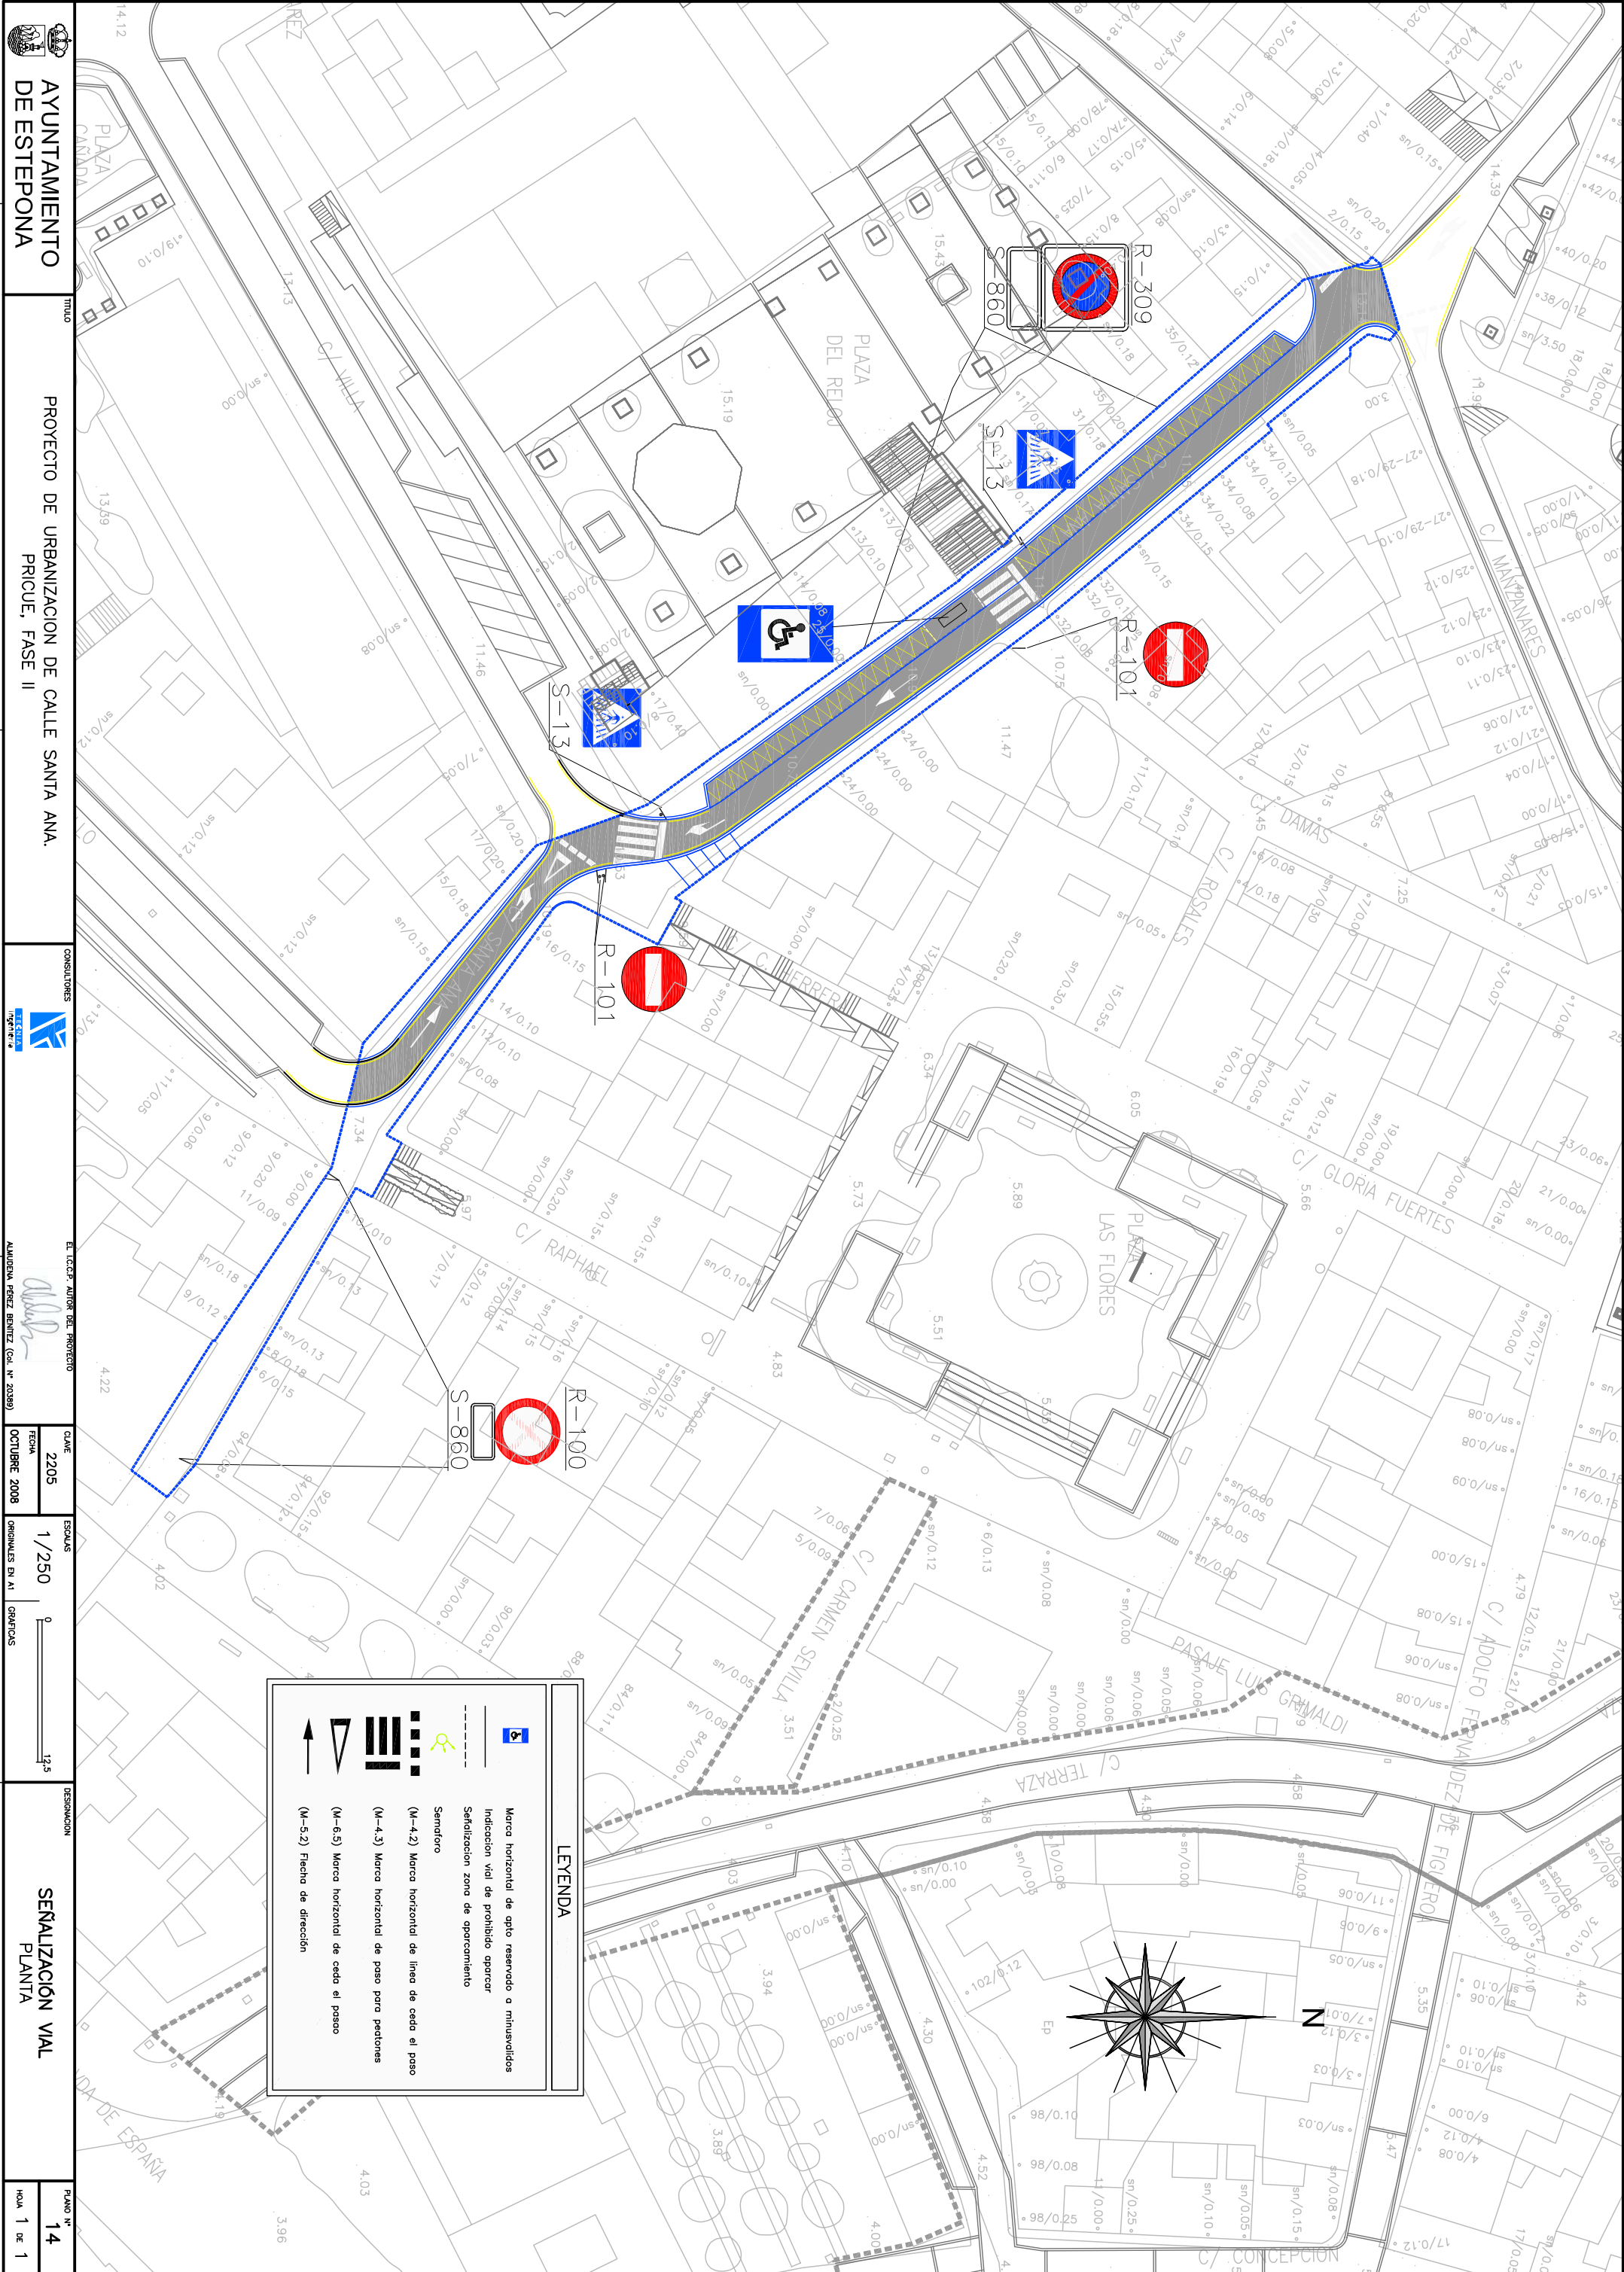

LEYENDA

- Marca horizontal de apto reservado a minusválidos
- Indicación vial de prohibido aparcar
- Señalización zona de aparcamiento
- Sendero
- Marca horizontal de línea de ceda el paso (M-4.2)
- Marca horizontal de paso para peatones (M-4.3)
- Marca horizontal de ceda el paso (M-6.5)
- Flecha de dirección (M-5.2)