


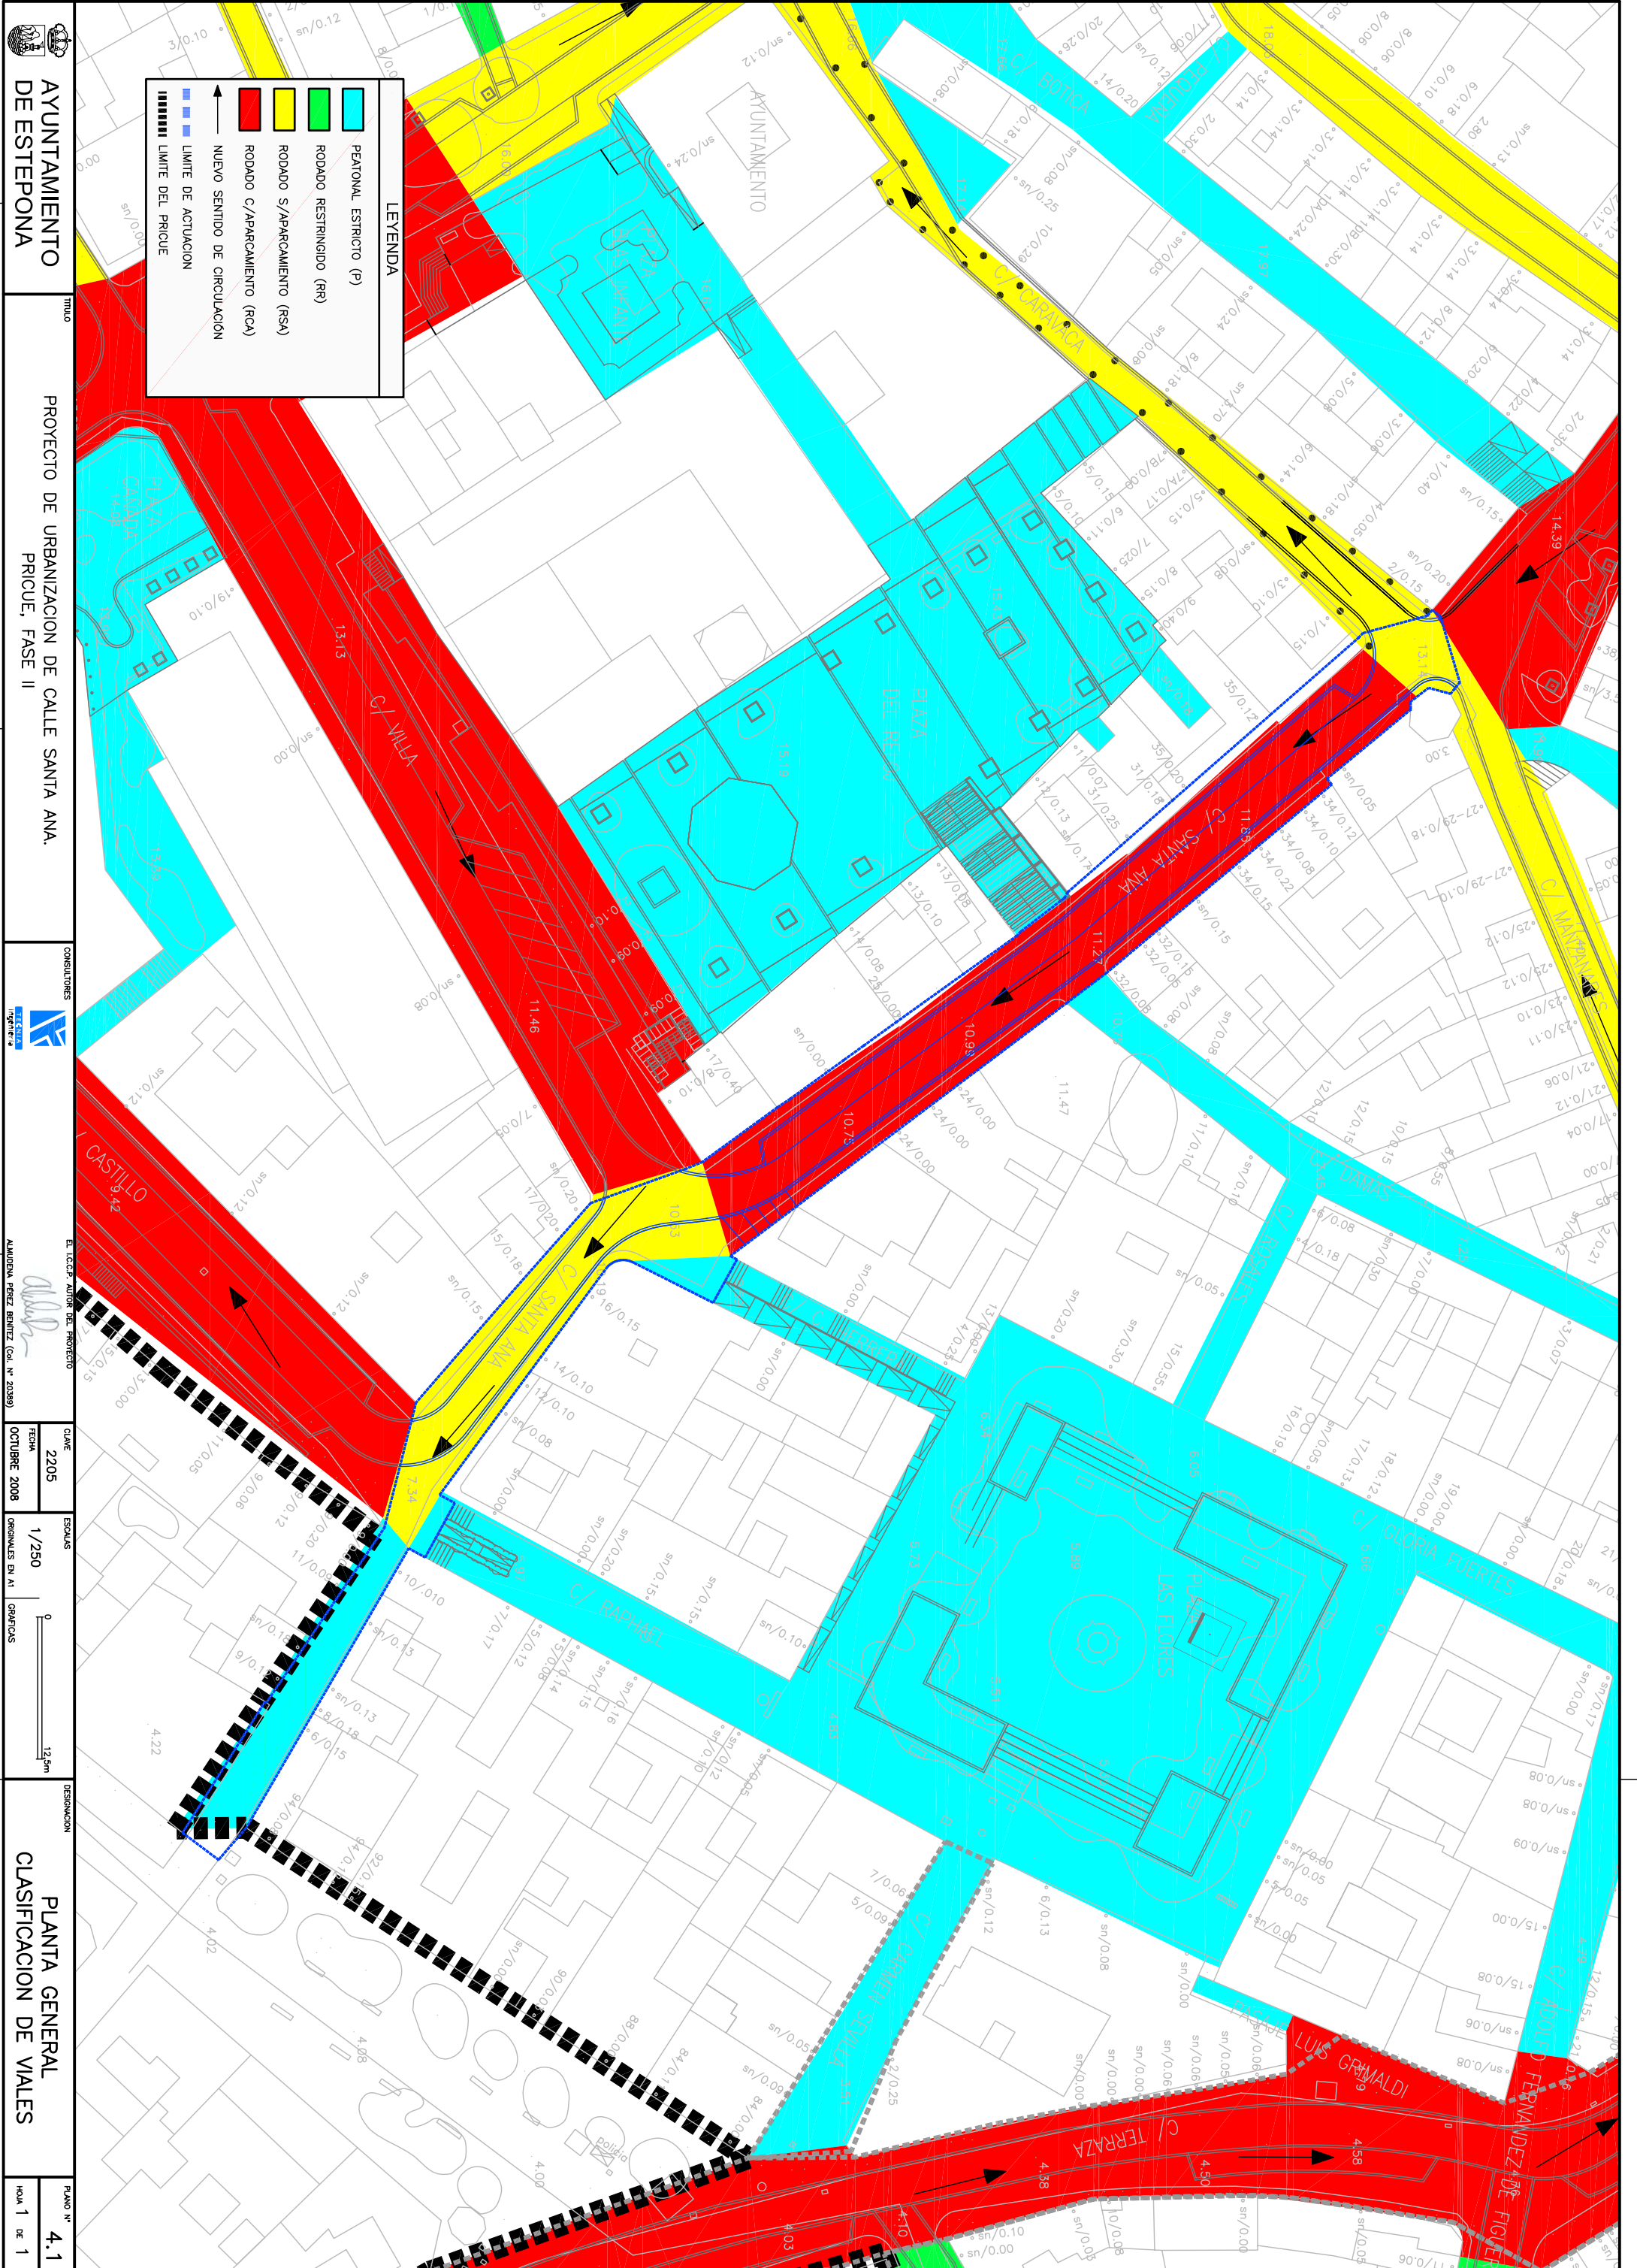

LEYENDA

PEATONAL Estricto (P)

RODADO REstringido (RR)

RODADO S/APARCAMIENTO (RSA)

RODADO C/APARCAMIENTO (RCA)

NUEVO SENTIDO DE CIRCULACION

Limite de Actuacion

Limite del Pricue

AYUNTAMIENTO DE ESTEPONA

TITULO

PROYECTO DE URBANIZACION DE CALLE SANTA ANA. PRICUE, FASE II

CONSULTORES

TECENIA

INGENIERIA

EL I.C.C.F. AUTOR DEL PROYECTO

CLAVE

2205

FECHA

1/250

ORIGINALES EN AL

GRATICOS

DESIGNACION

PLANTA GENERAL CLASIFICACION DE VIALES

PLANO Nº

4.1

Hoja 1 de 1