


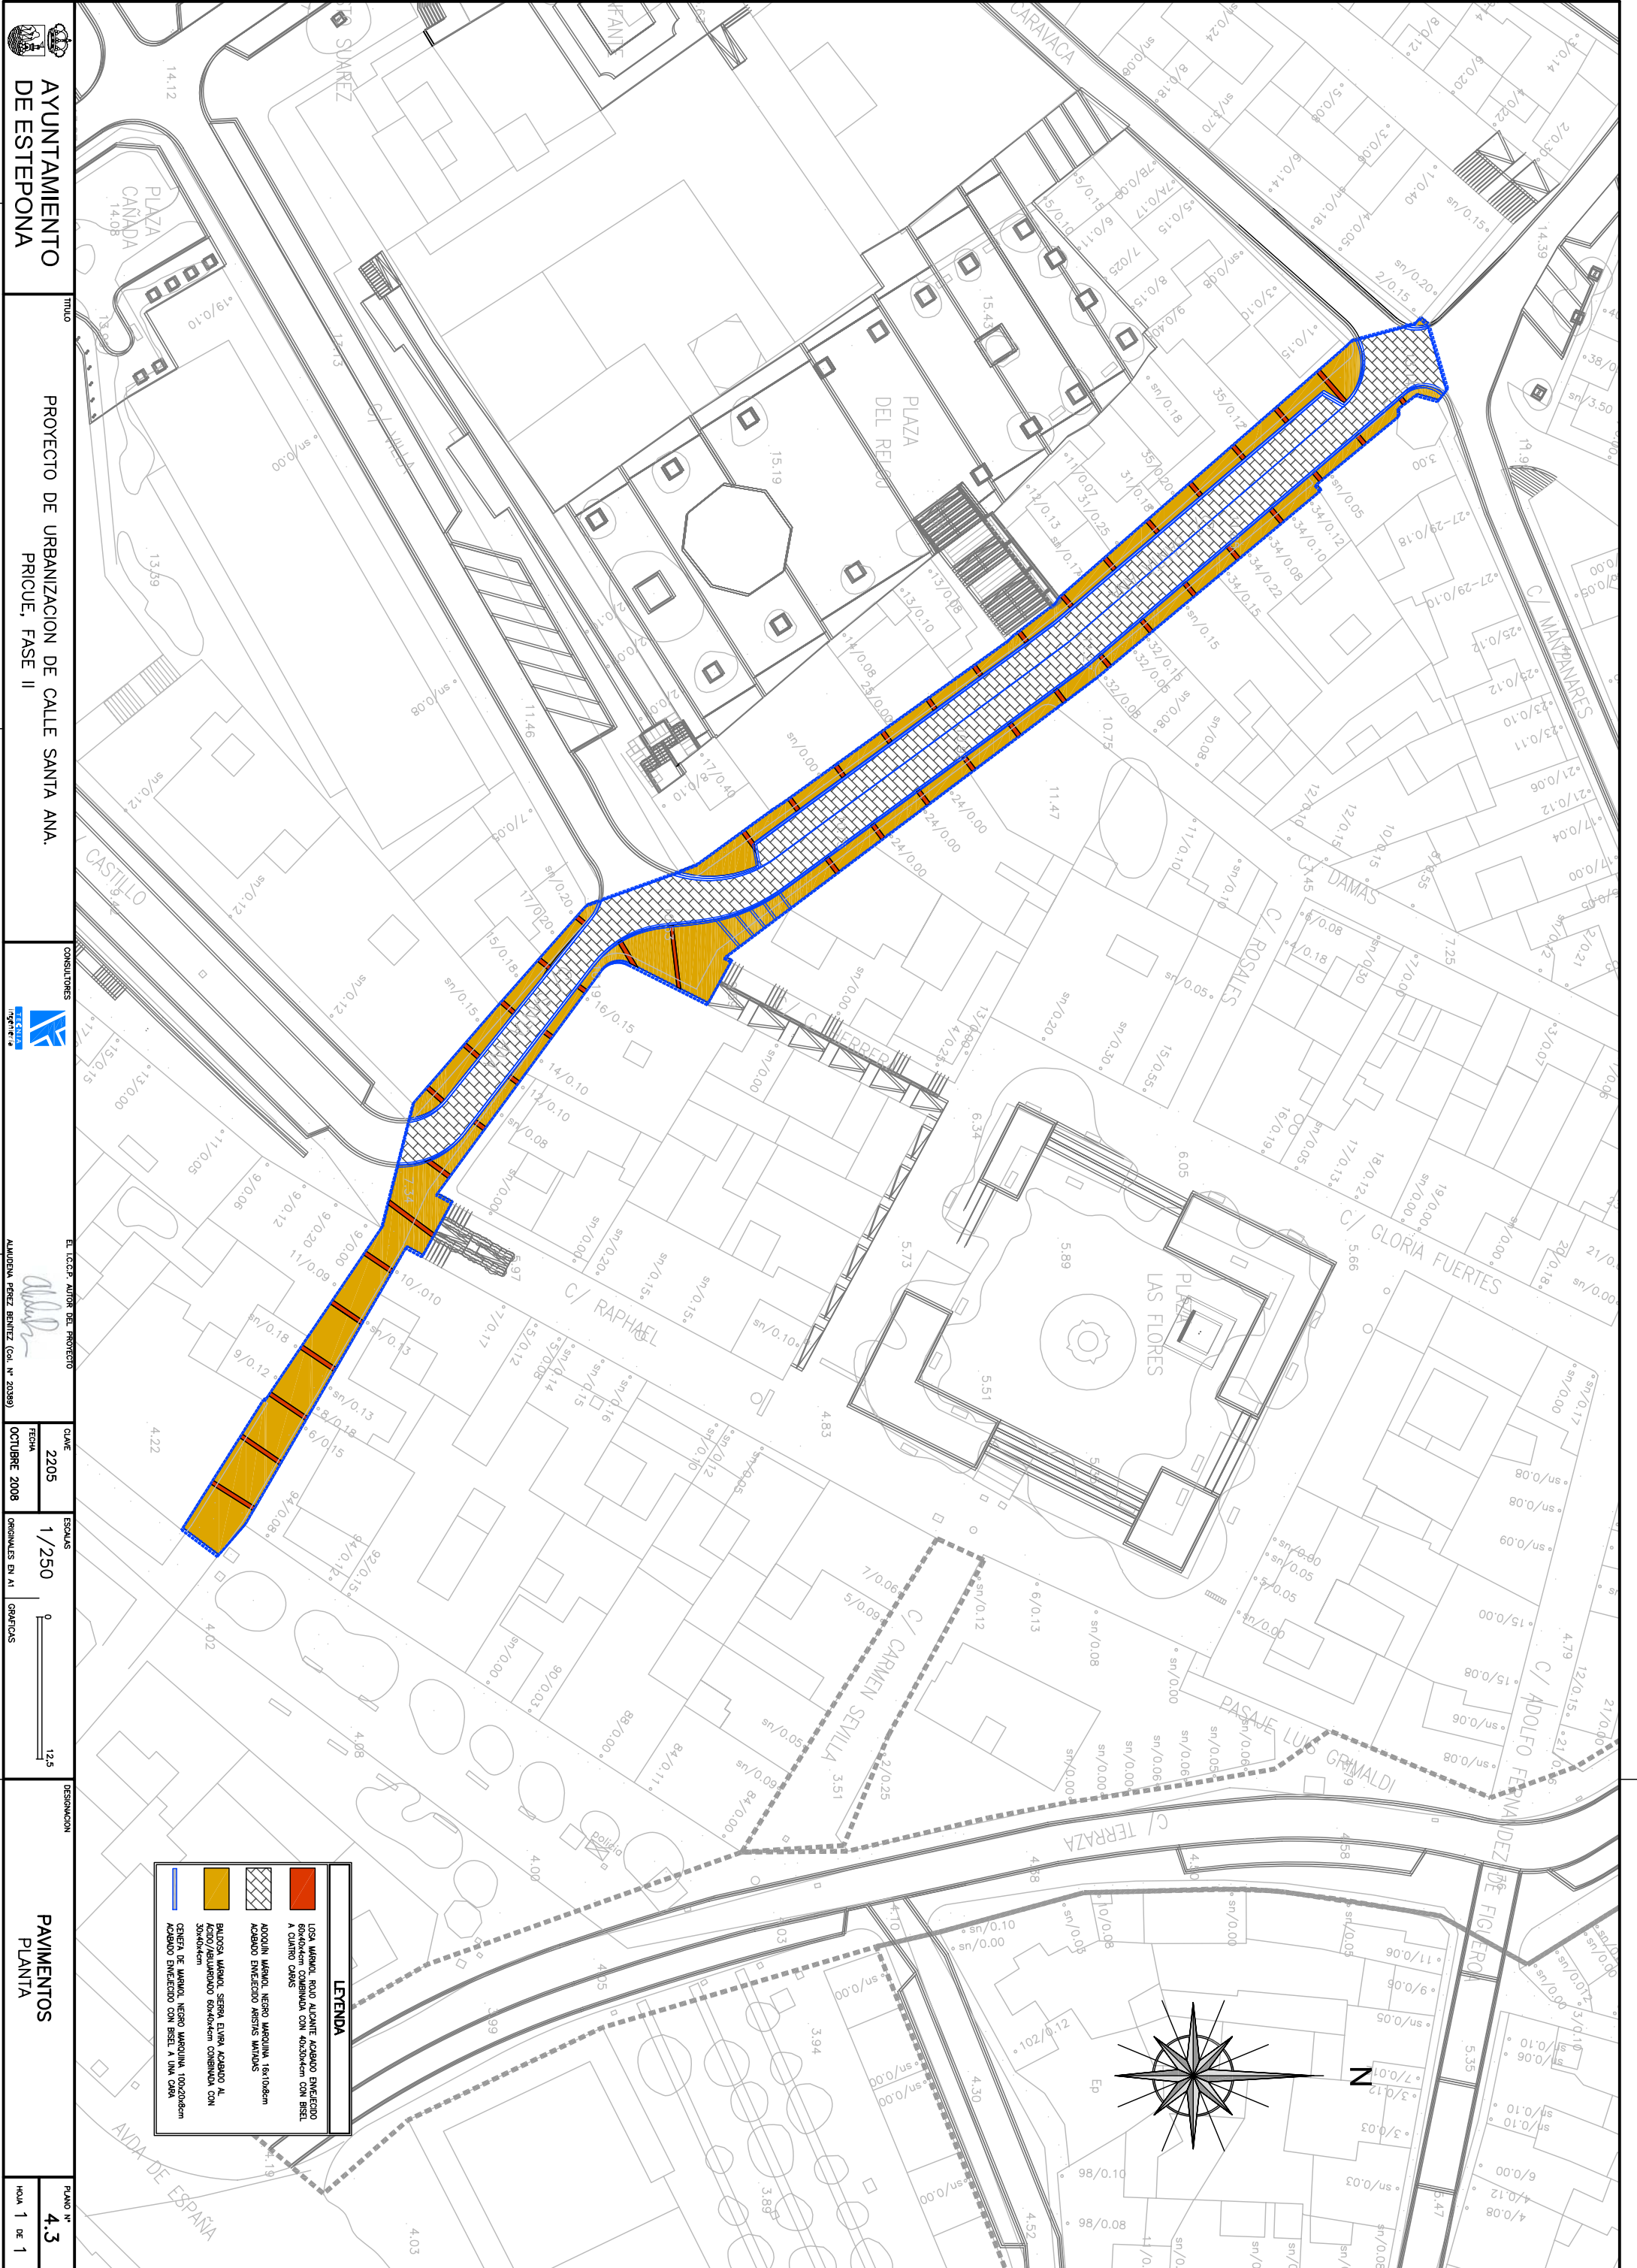

LEYENDA	
	LOSAS MARBLAS, PAVO ALICANTE, ACABADO ENFRIADO A CUATRO CARAS
	ACOTAS MARBLAS, NEGRO MARQUINA, 16x10x6cm
	PAVOS MARBLAS, SIERRA ELVIRA, ACABADO AL ACIDO/RELUZADO 60x40x6cm COMBINADO CON CIERRA DE MARBLAS NEGRO MARQUINA 100x20x6cm
	ACABADO ENFRIADO CON BESEL A UNA CARA

AYUNTAMIENTO DE ESTEPONA

TÍTULO

PROYECTO DE URBANIZACION DE CALLE SANTA ANA. PRICUE, FASE II

CONSULTORES

EL DISEÑO AUTÓR DEL PROYECTO

CLAVE

2205

FECHA

OCTUBRE 2008

ESCALAS

1/250

0 12.5

DESIGNACION

PAVIMENTOS PLANTA

PLANO Nº

4.3

Hoja 1 de 1