




SUMIDERO DE CALZADA
ESCALA 1/10

POZO DE REGISTRO
ESCALA 1/20

PARA PROFUNDIDADES > 2.00m


POZO DE REGISTRO
ESCALA 1/20

PARA PROFUNDIDADES < 2.00m

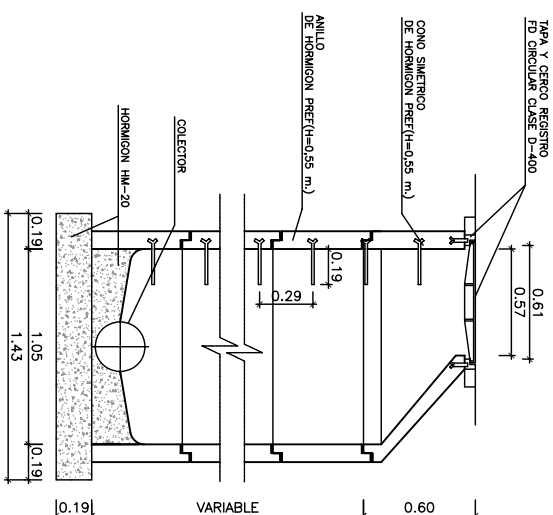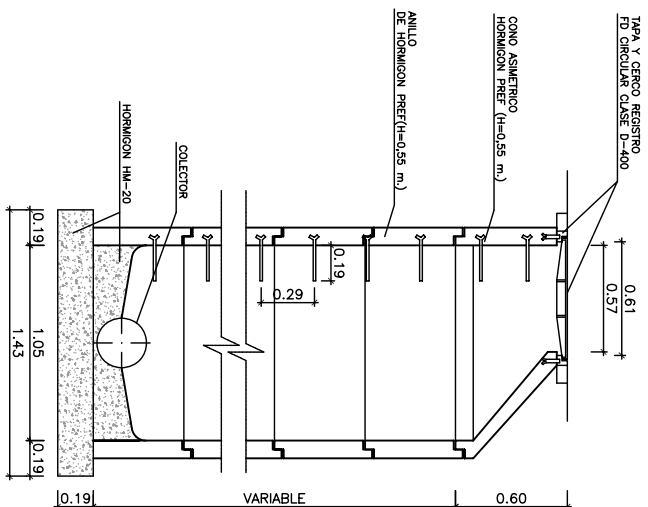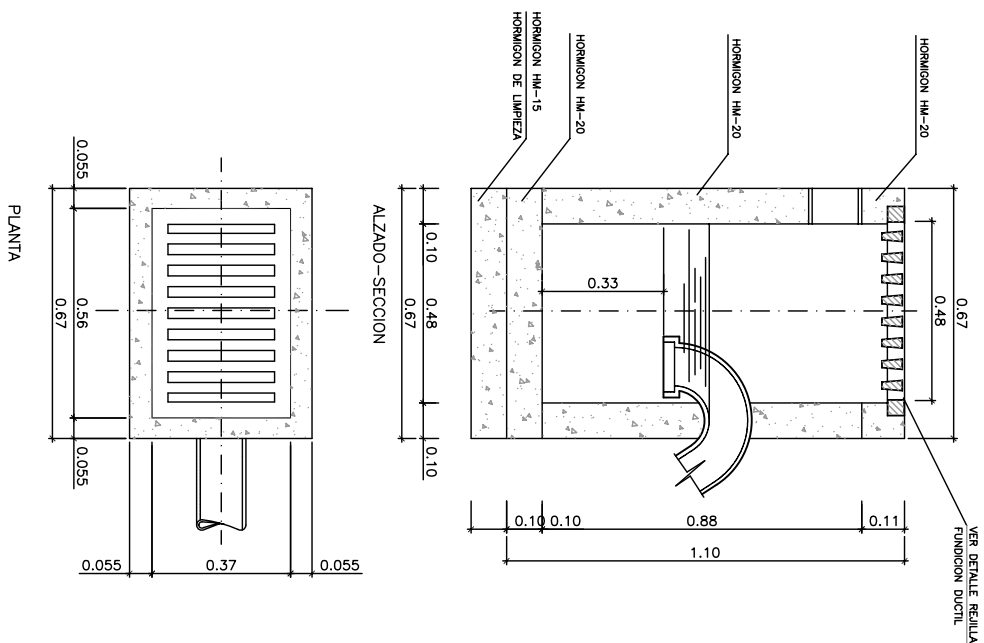


CUADRO DE CARACTERISTICAS SEGUN EHE				
ELEMENTO	LOCALIZACION	ESPECIFICACIONES DEL ELEMENTO	NIVEL DE CONTROL	COCIENTE CONSERVACION
				$\frac{V_1}{V_2}$
HORMIGON	ARQUETOS Y POZOS DE REG.	HA/25/9/250/10	NORMAL	1,5
ACERO	ARQUETOS Y POZOS DE REG.	HA/20/9/250/1	NORMAL	1,5
	ARQUETOS Y POZOS DE REG.	B 500 S	NORMAL	1,6

ZANJA TIPO II
(SIN PREZANJA)
SIN ESCALA


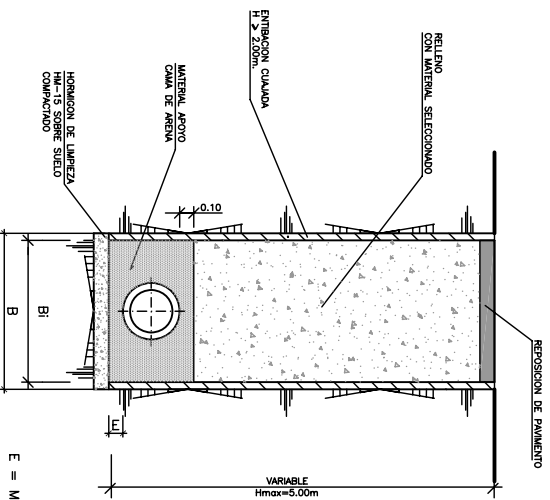


TIPO TUBERIA	DIAMETRO INTERIOR TUBERIA (mm.)	ZANUS TIPO	
		BI mín. interior(m)	B de obra (m)
PVC	300	1,00	BI + 0,20
PVC	400	1,20	
PVC	500	1,40	
PVC	600	1,50	
PVC	800	1,80	
HA	1.000	2,00	BI + 0,20
HA	1.200	2,3	
HA	1.500	2,8	
HA	1.800	3,2	

**ZANJA TIPO I
SIN ESCALA**

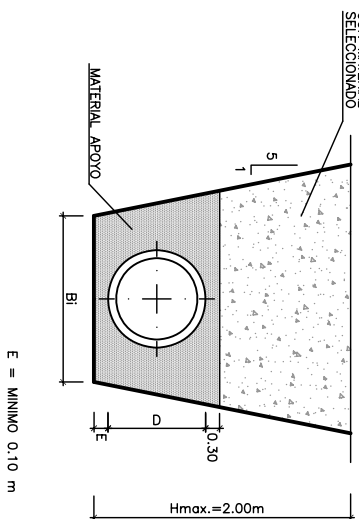

**REJILLA DE RECOGIDA
DE AGUAS SUPERFICIALES**
ESCALA 1/10
cotas en mm

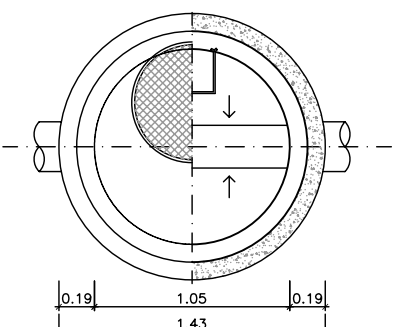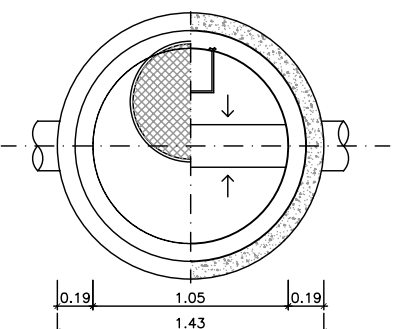

DETALLE REJILLA SUMIDERO
FD CLASE D-400 (EN-124)
ESCALA 1/10

