


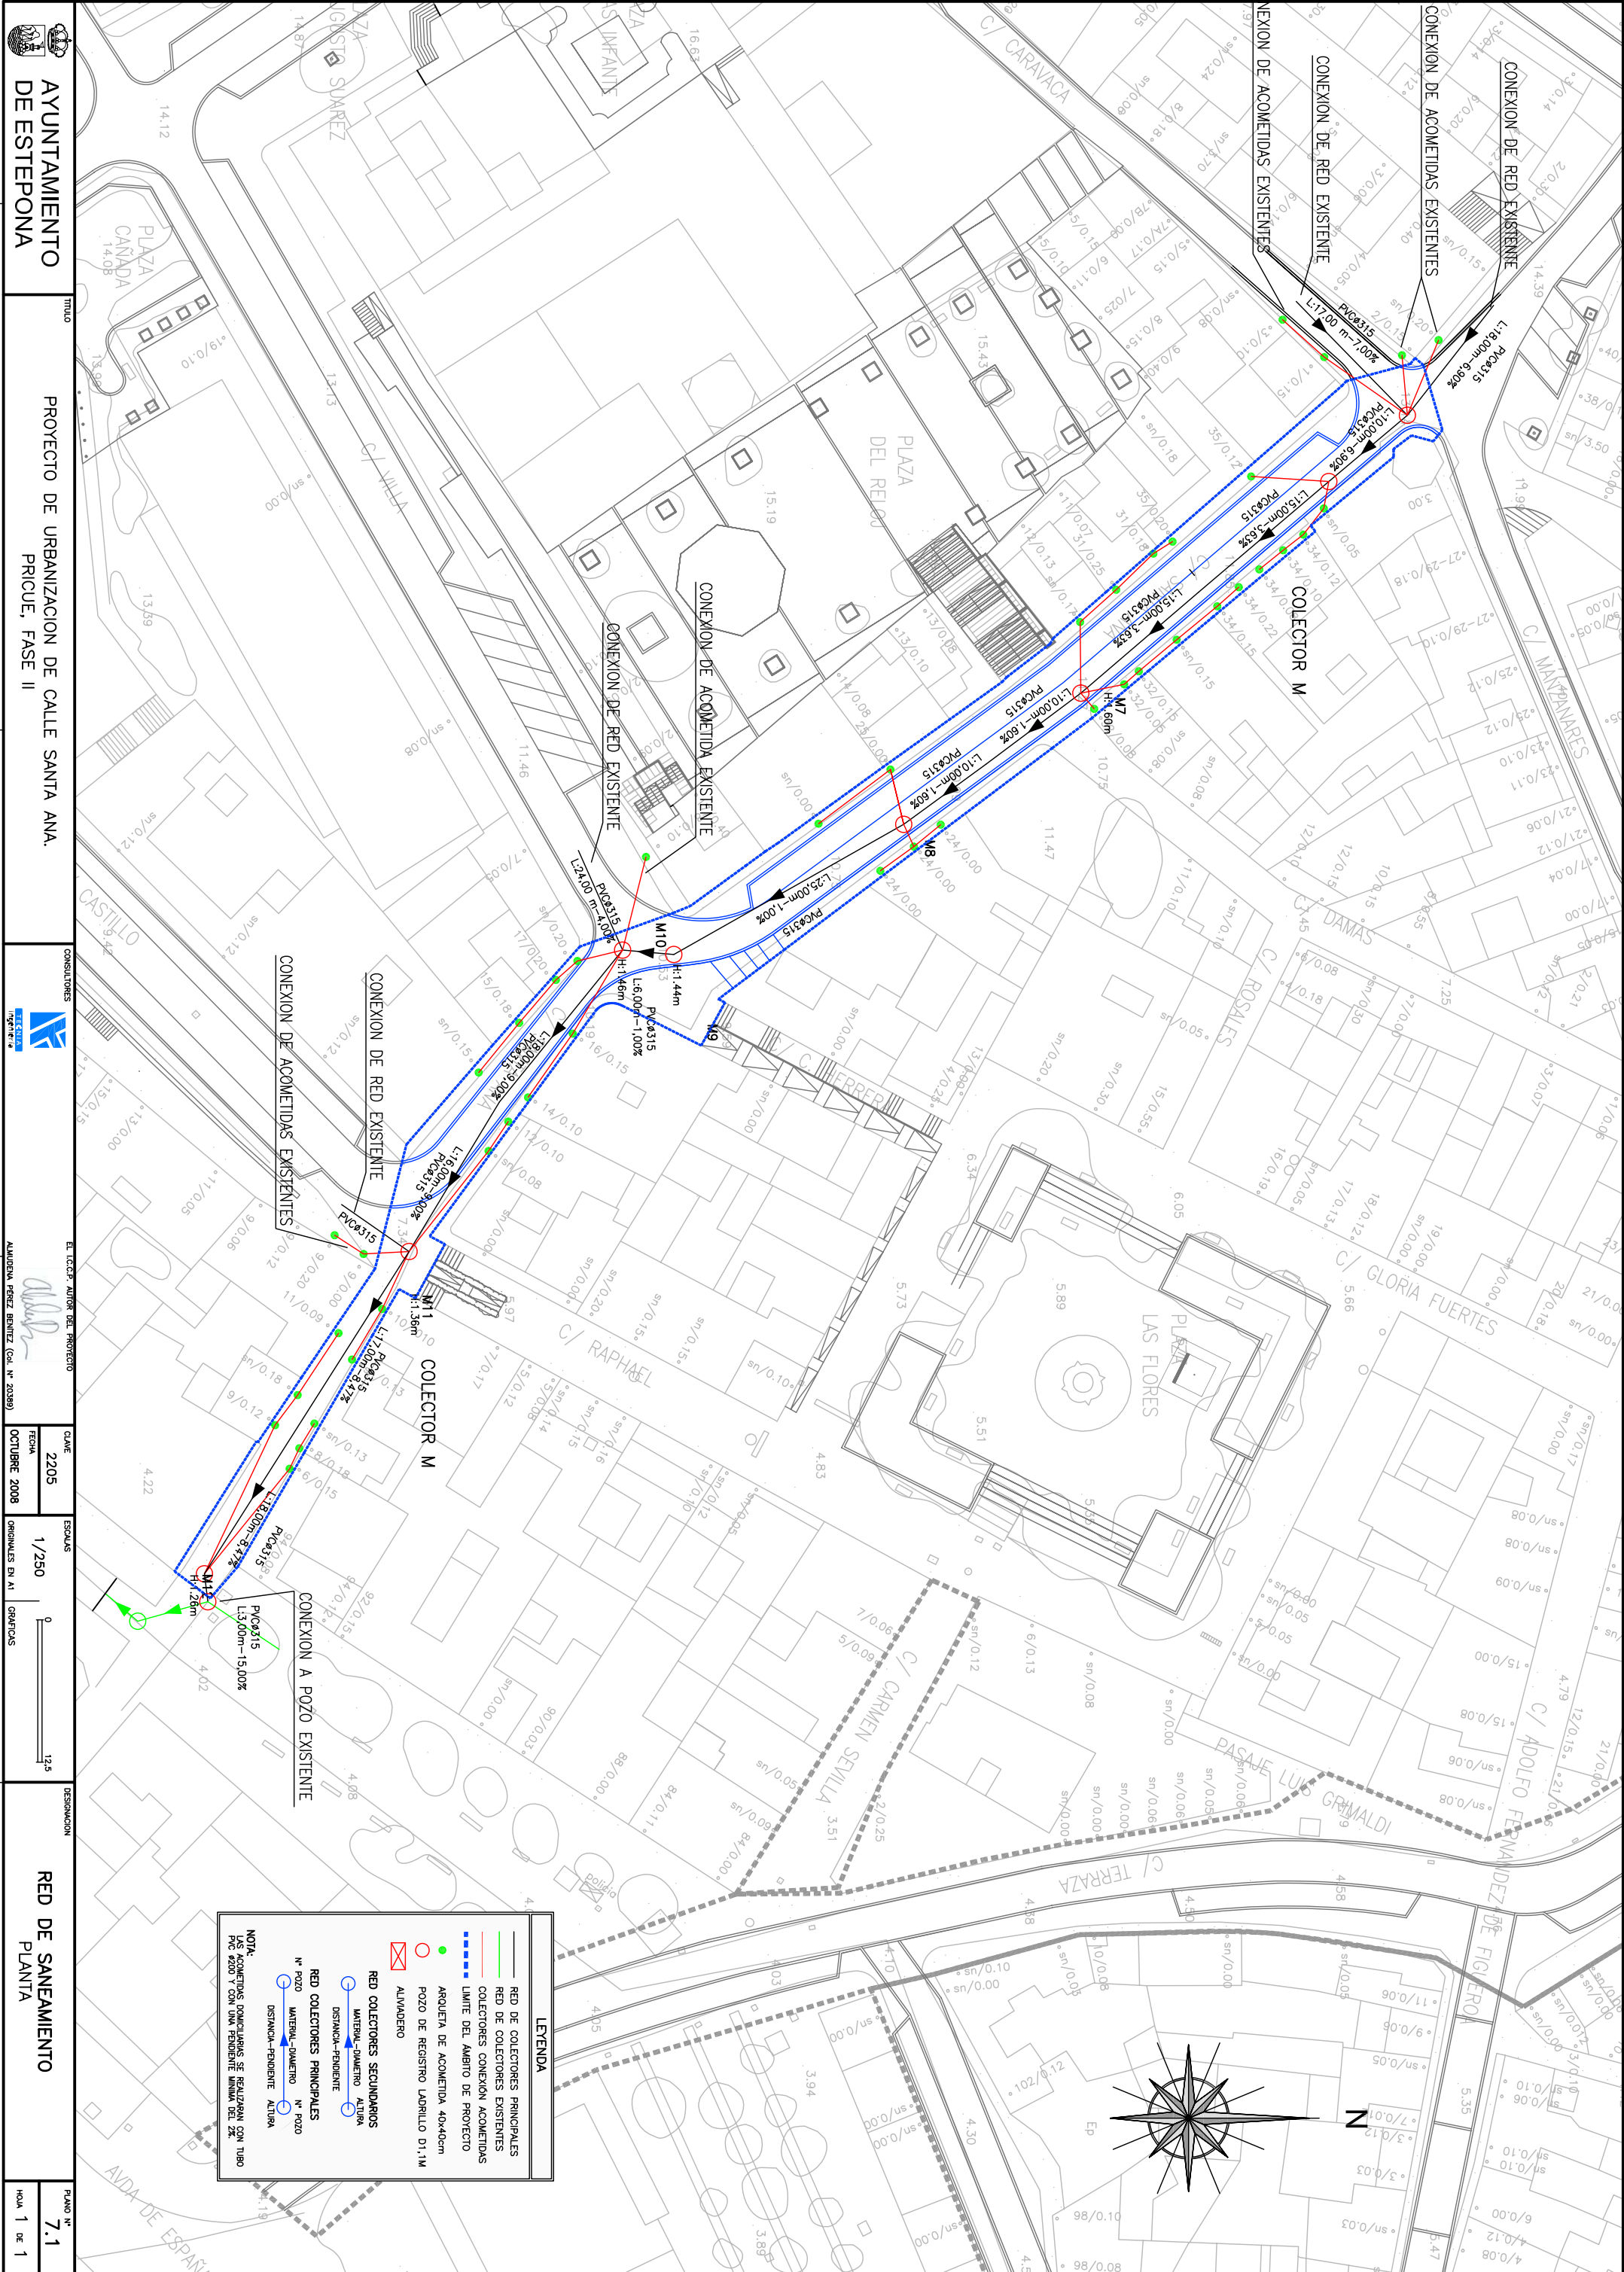

LEYENDA

RED DE COLECTORES PRINCIPALES

RED DE COLECTORES EXISTENTES

COLECTORES CONEXIÓN ACOMETIDAS

LIMITE DEL AMBITO DE PROYECTO

ARQUETA DE ACOMETIDA 40x40cm

POZO DE REGISTRO LADRILLO D1,1M

ALIVADERO

RED COLECTORES SECUNDARIOS

MATERIAL-DIAMETRO ALTURA

DISTANCIA-PENDIENTE

RED COLECTORES PRINCIPALES

MATERIAL-DIAMETRO ALTURA

N° POZO

DISTANCIA-PENDIENTE ALTURA

NOTA:

LAS ACOMETIDAS DOMICILIARIAS SE REALIZARAN CON TUBO PVC Ø200 Y CON UNA PENDIENTE MINIMA DEL 2%