


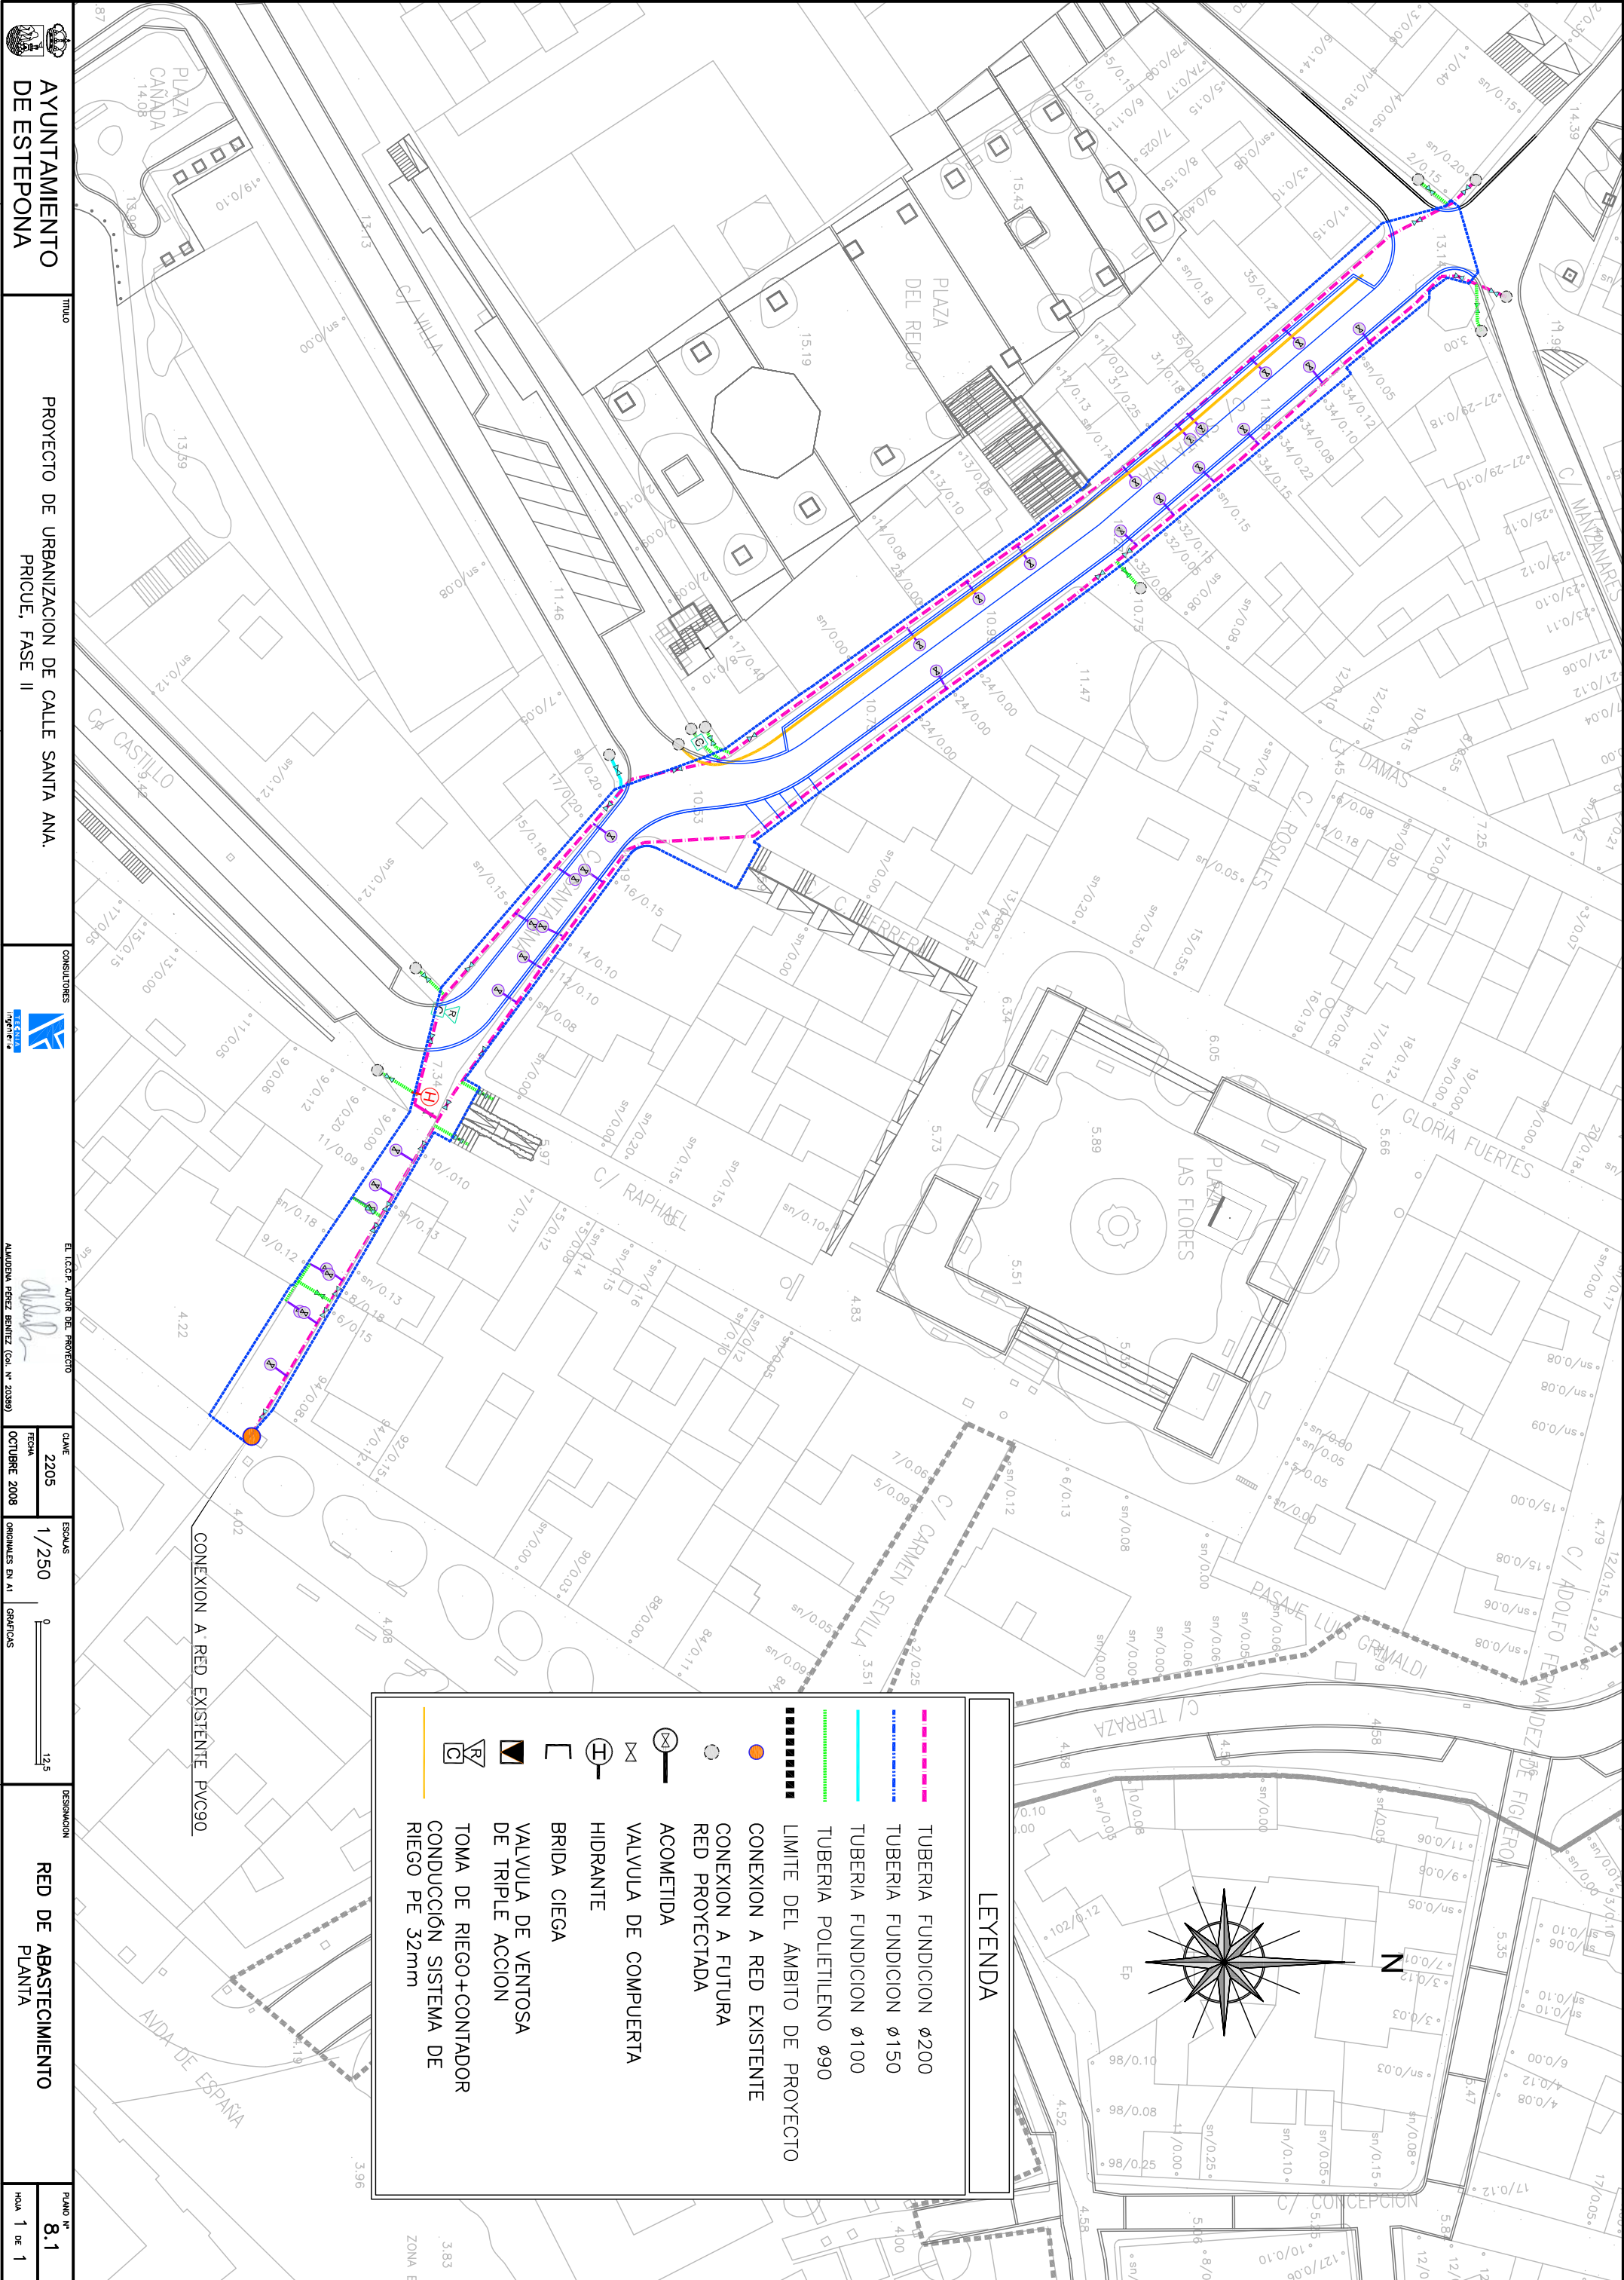

LEYENDA

- TUBERIA FUNDICION Ø200
- TUBERIA FUNDICION Ø150
- TUBERIA FUNDICION Ø100
- TUBERIA POLIETILENO Ø90
- LIMITE DEL AMBITO DE PROYECTO
- CONEXION A RED EXISTENTE
- CONEXION A FUTURA RED PROYECTADA
- ACOMETIDA
- VALVULA DE COMPUERTA
- HIDRANTE
- BRIDA CIEGA
- VALVULA DE VENTOSA DE TRIPLE ACCION
- TOMA DE RIEGO+CONTADOR CONDUCCIÓN SISTEMA DE RIEGO PE 32mm