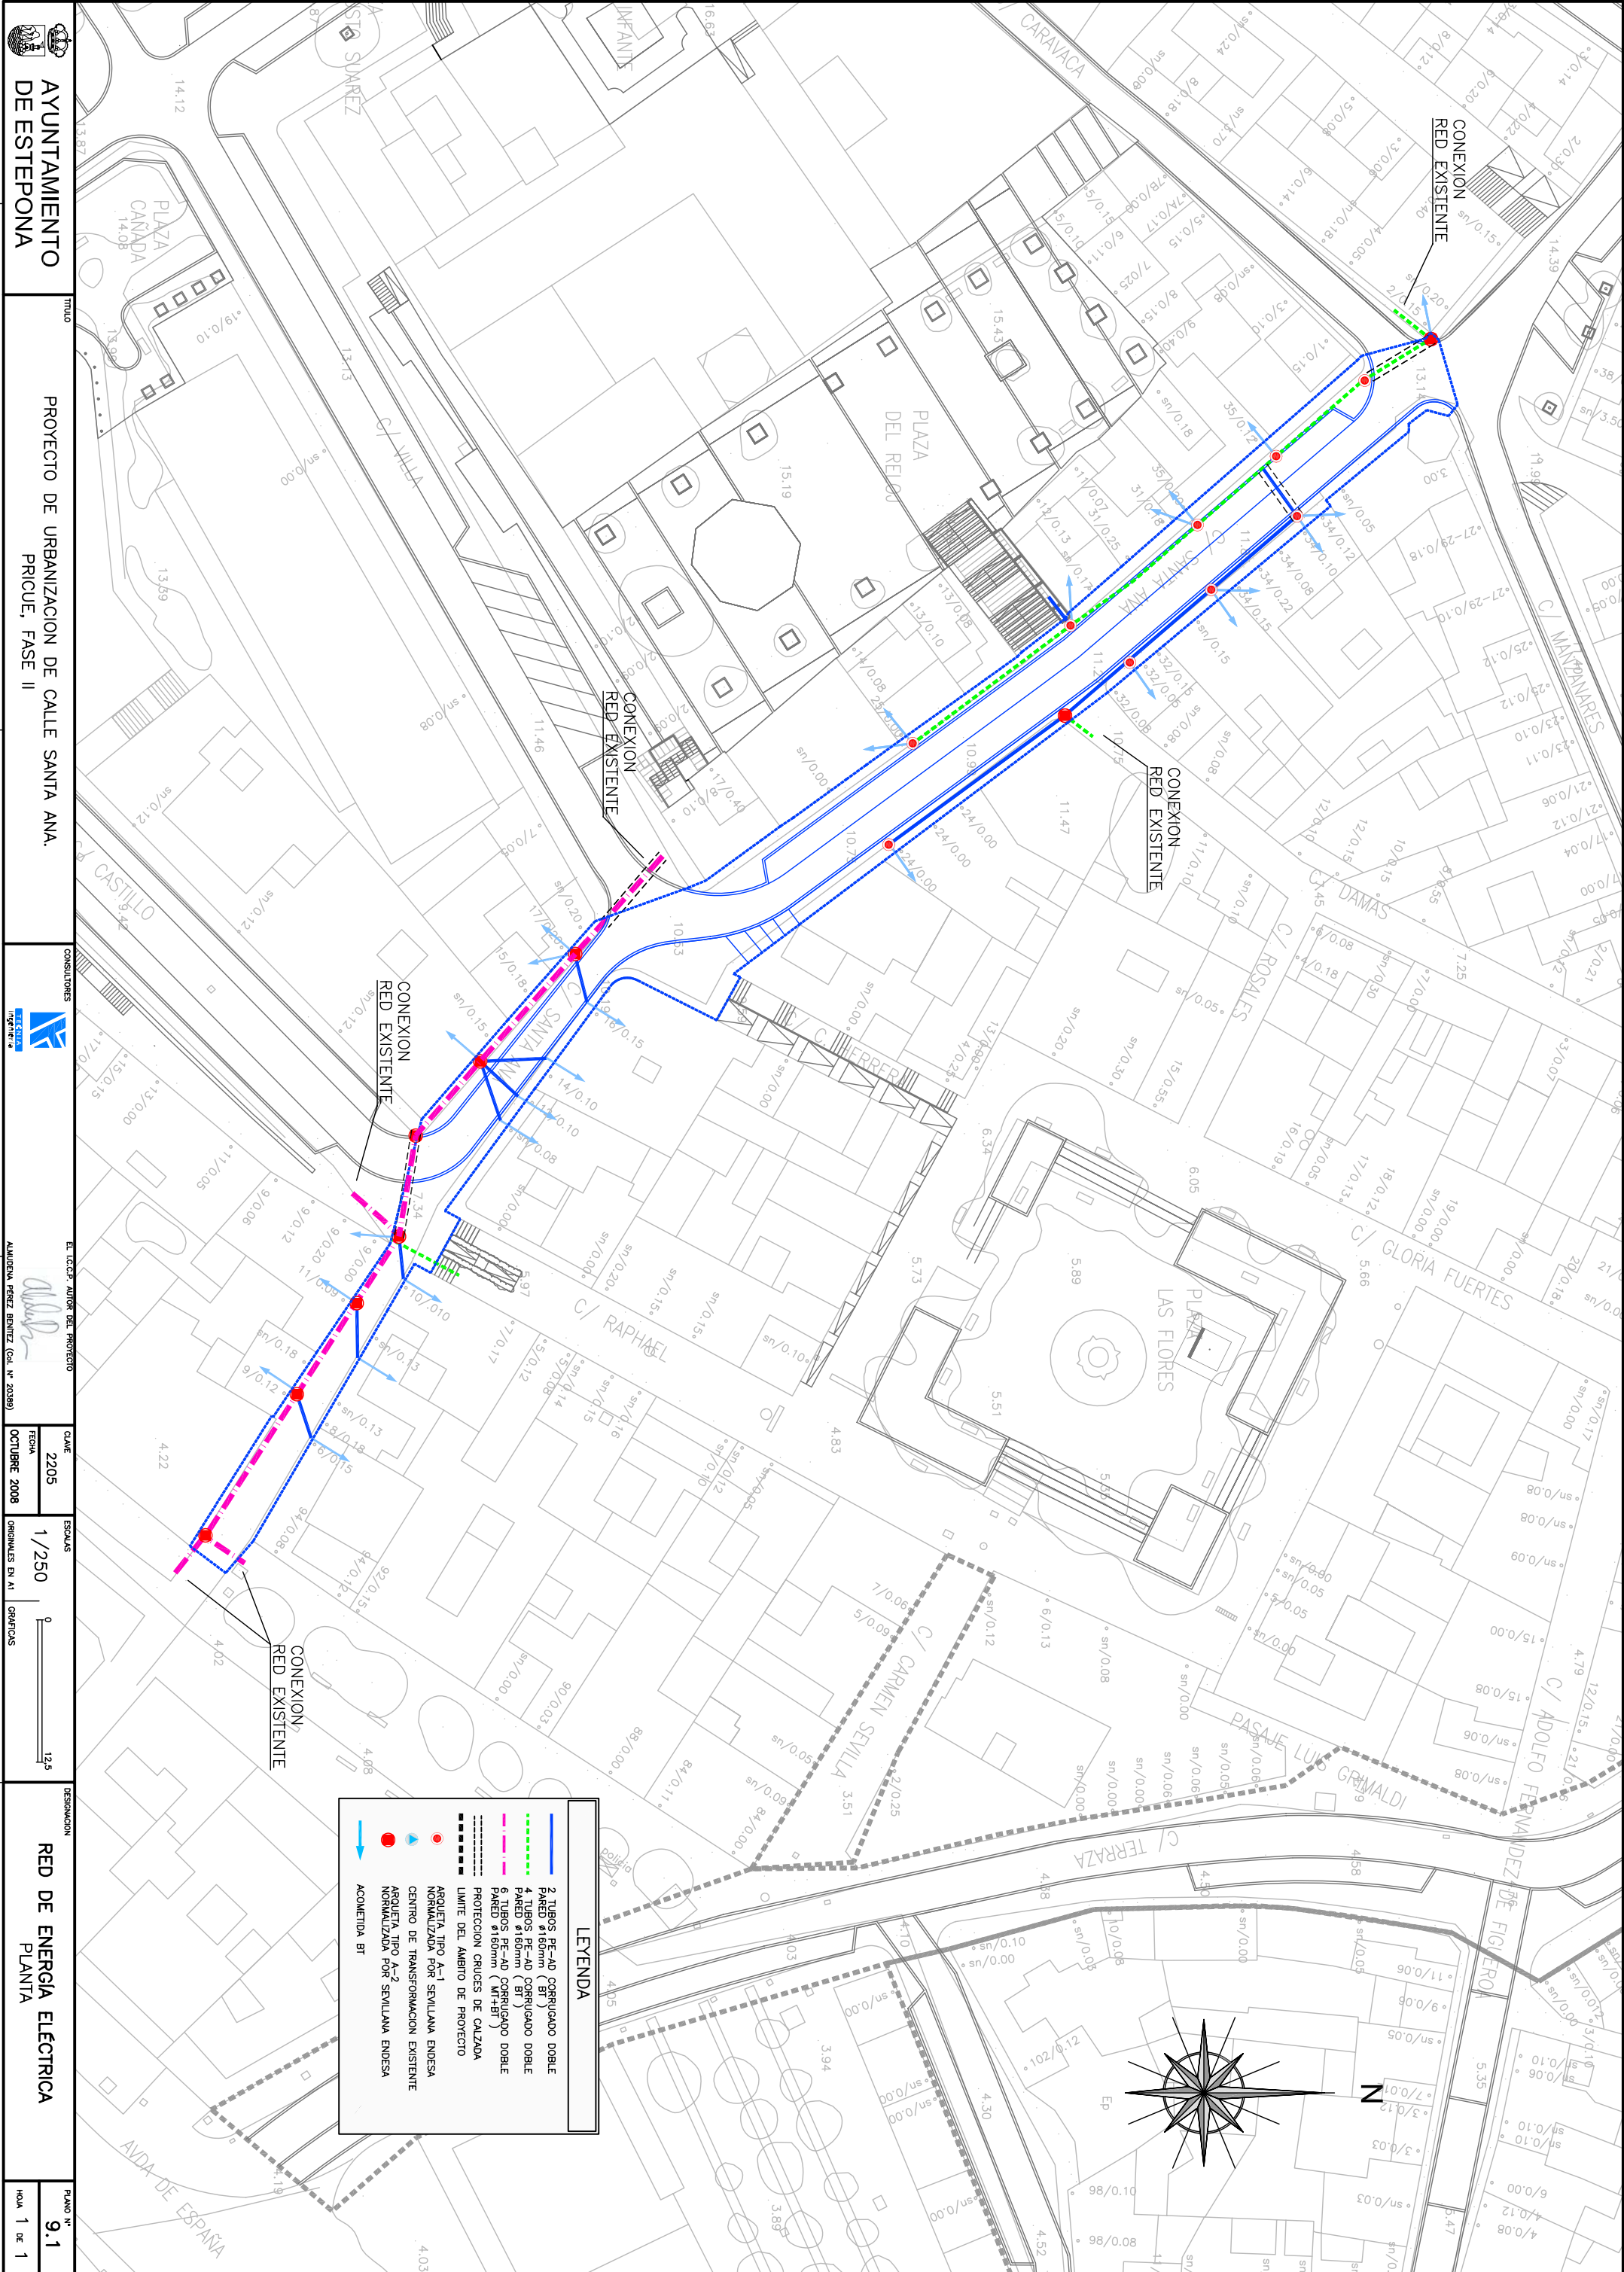


LEYENDA

2 TUBOS PE-AD CORRUGADO DOBLE
PARED Ø160mm (BT)

4 TUBOS PE-AD CORRUGADO DOBLE
PARED Ø160mm (BT)

6 TUBOS PE-AD CORRUGADO DOBLE
PARED Ø160mm (MT+BT)

PROTECCION CRUCES DE CALZADA

LIMITE DEL AMBITO DE PROYECTO

ARQUETA TIPO A-1
NORMALIZADA POR SEVILLANA ENDESA

ARQUETA TIPO A-2
NORMALIZADA POR SEVILLANA ENDESA

ACOMETIDA BT

2 TUBOS PE-AD CORRUGADO DOBLE
PARED Ø160mm (BT)

4 TUBOS PE-AD CORRUGADO DOBLE
PARED Ø160mm (BT)

6 TUBOS PE-AD CORRUGADO DOBLE
PARED Ø160mm (MT+BT)

PROTECCION CRUCES DE CALZADA

LIMITE DEL AMBITO DE PROYECTO

ARQUETA TIPO A-1
NORMALIZADA POR SEVILLANA ENDESA

ARQUETA TIPO A-2
NORMALIZADA POR SEVILLANA ENDESA

ACOMETIDA BT

AYUNTAMIENTO
DE ESTEPONA

TITULO

PROYECTO DE URBANIZACION DE CALLE SANTA ANA.
PRICUE, FASE II

CONSULTORES

TECINTA

INGENIERIA

EL DISEÑO AUTOMATICO DEL PROYECTO

ALFONSO PEREZ BENITEZ (COL. Nº 20399)

CALE

2205

FECHA

OCTUBRE 2008

ESCALAS

1/250

ORIGINALES EN A1

GRÁFICAS

DESIGNACION

RED DE ENERGIA ELECTRICA
PLANTA

PLANO Nº

9.1

HOLA

1 DE 1