



AYUNTAMIENTO
DE ESTEPONA

TÍTULO

PROYECTO DE URBANIZACION DE LAS CALLES VIENTO,
VILLA Y PLAZA AGUSTO SUÁREZ
EXTRACTADO DEL PRICUE, FASE II

CONSULTORES



EL I.C.C.P. AUTOR DEL PROYECTO

ALFONSO PÉREZ BENÍTEZ (Cál. N° 20389)

CLAVE

2206
FECHA
SEPT. 2008

ESCALAS


1/1000
0 50m
GRÁFICAS

DESIGNACION

SERVICIOS AFECTADOS
TELÉFONIA

PLANO N°
A03

HOJA 2 DE 4

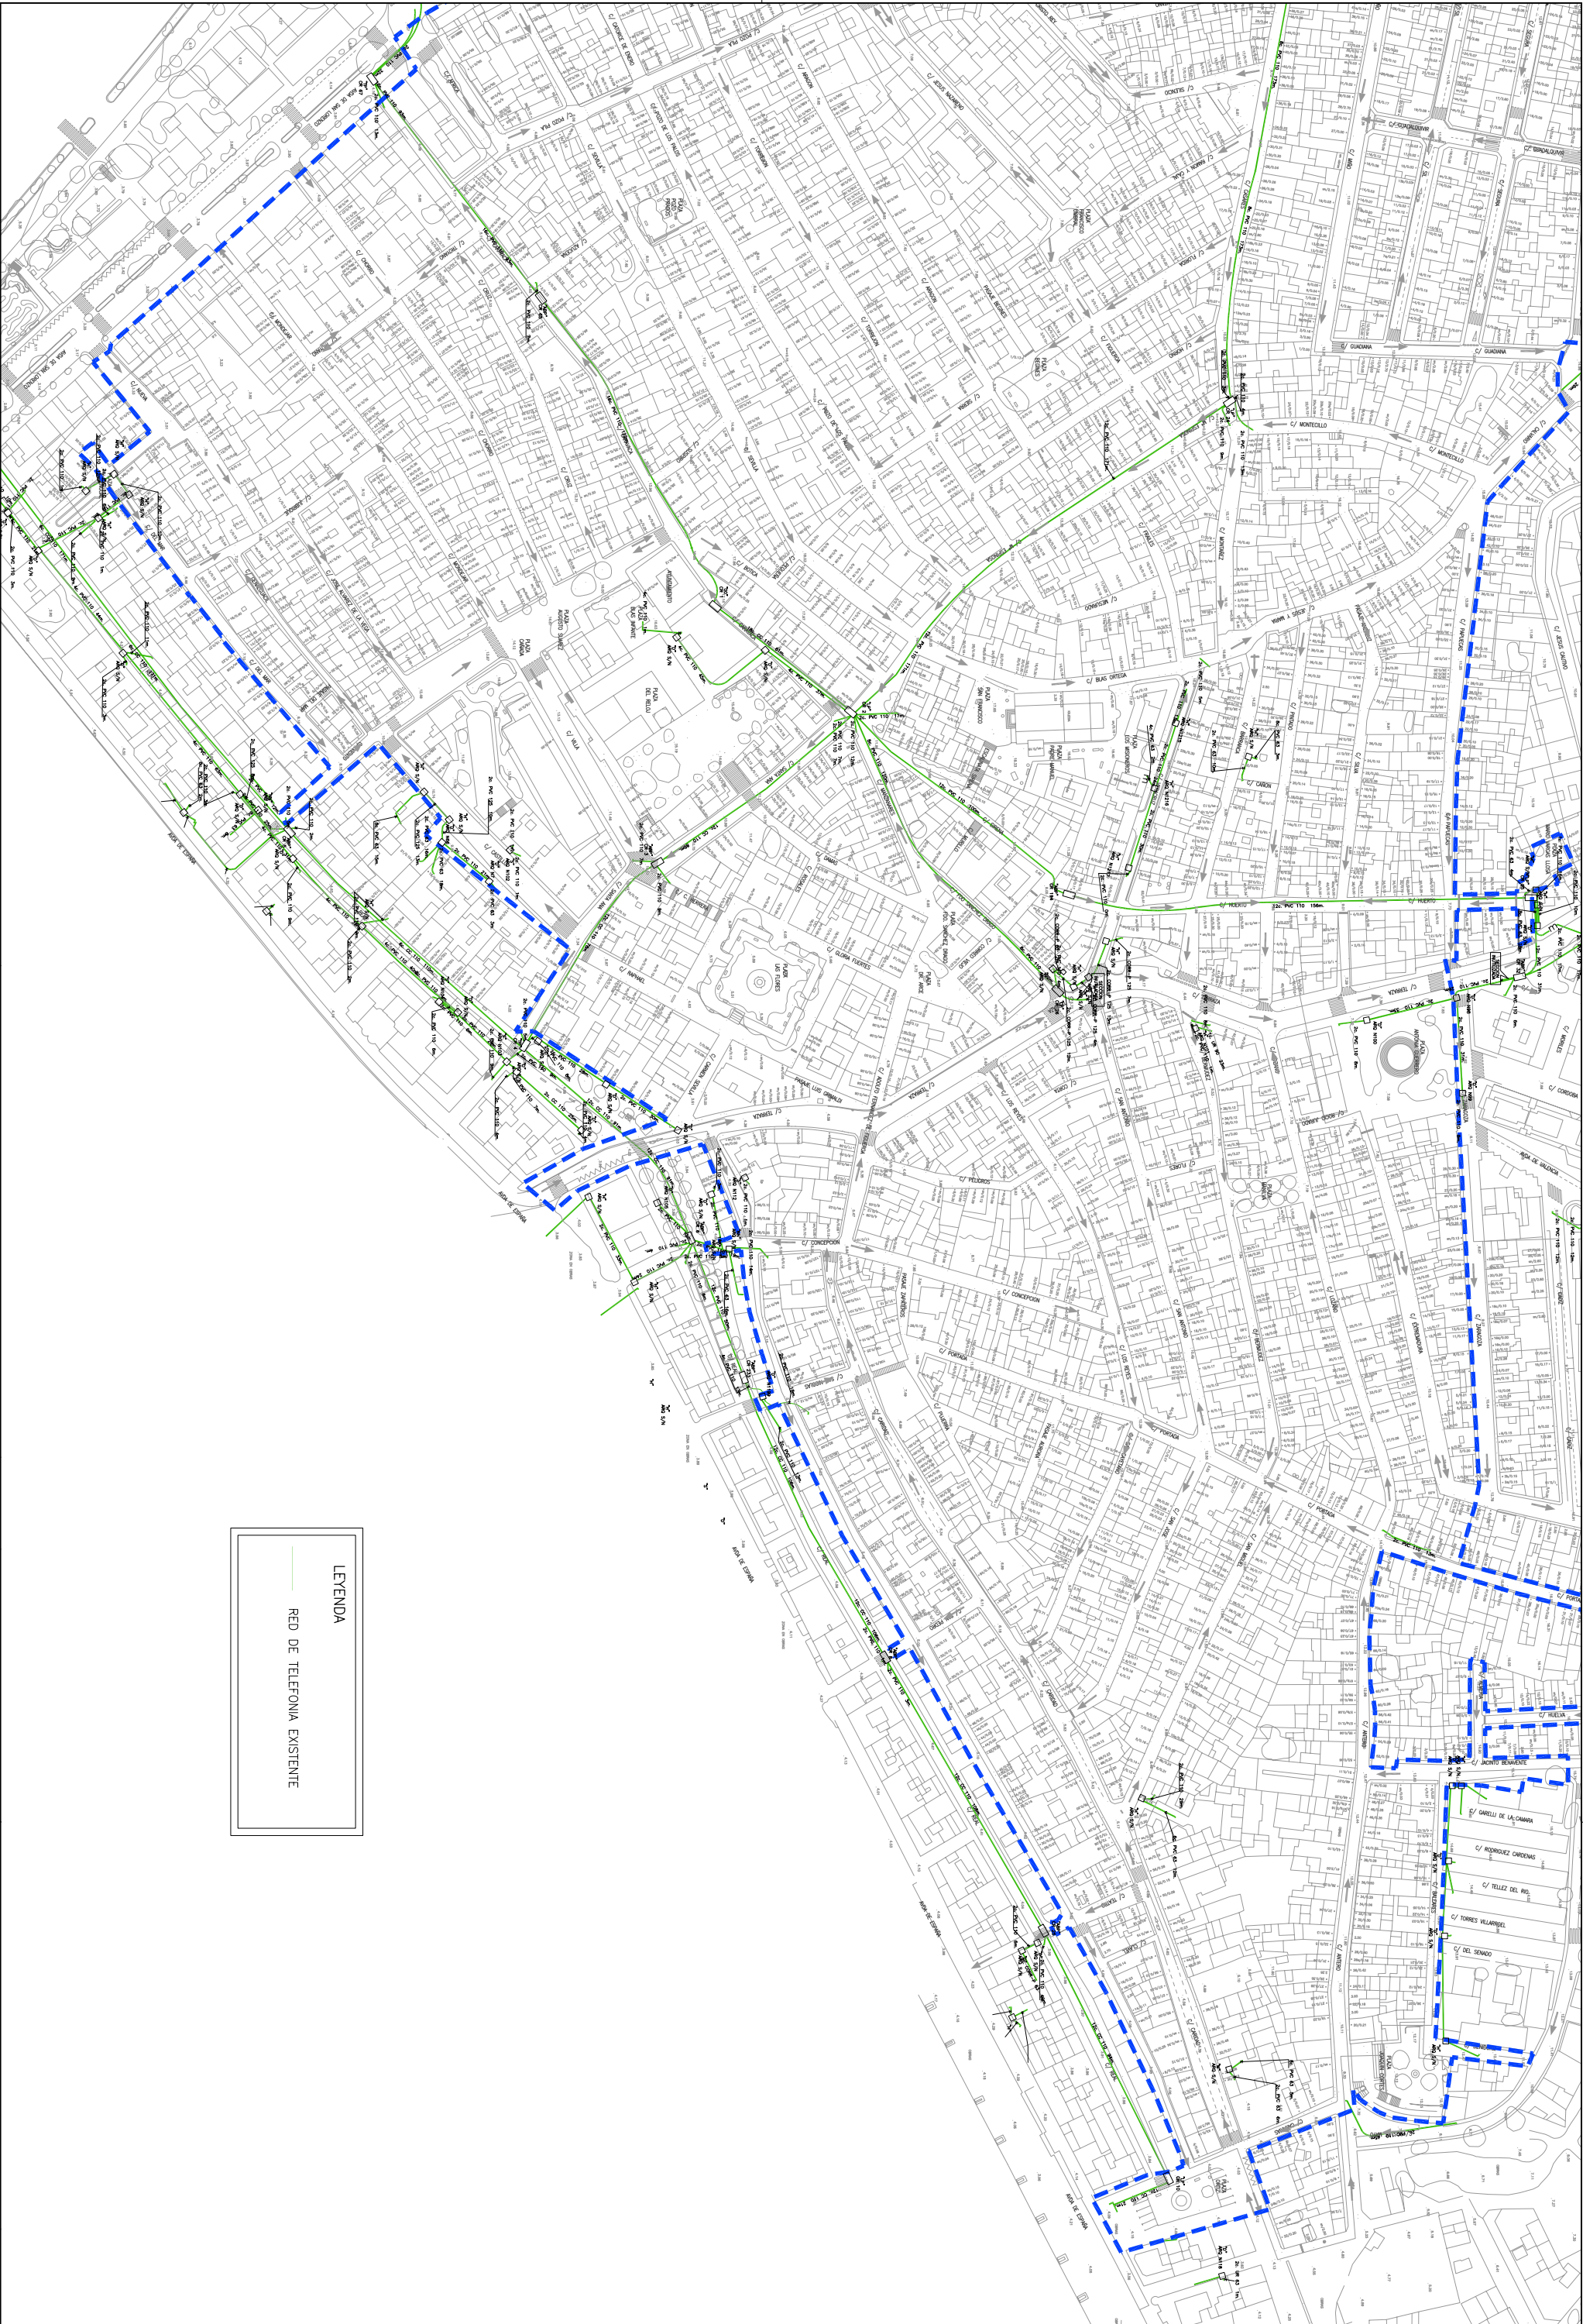

LEYENDA
— RED DE TELEFONIA EXISTENTE