



AYUNTAMIENTO
DE ESTEPONA

TÍTULO

PROYECTO DE URBANIZACION DE LAS CALLES VIENTO,
VILLA Y PLAZA AUGUSTO SUÁREZ
EXTRACTADO DEL PRICUE, FASE II

CONSULTORES



EL I.C.C.P. AUTOR DEL PROYECTO

CLAVE
2206


ESCALA
1/1.000

FECHA
SEPT. 2008

ORIGINALS EN A1

SERVICIOS AFECTADOS
ENERGIA ELECTRICA

PLANO Nº
A03
HOJA 3 DE 4

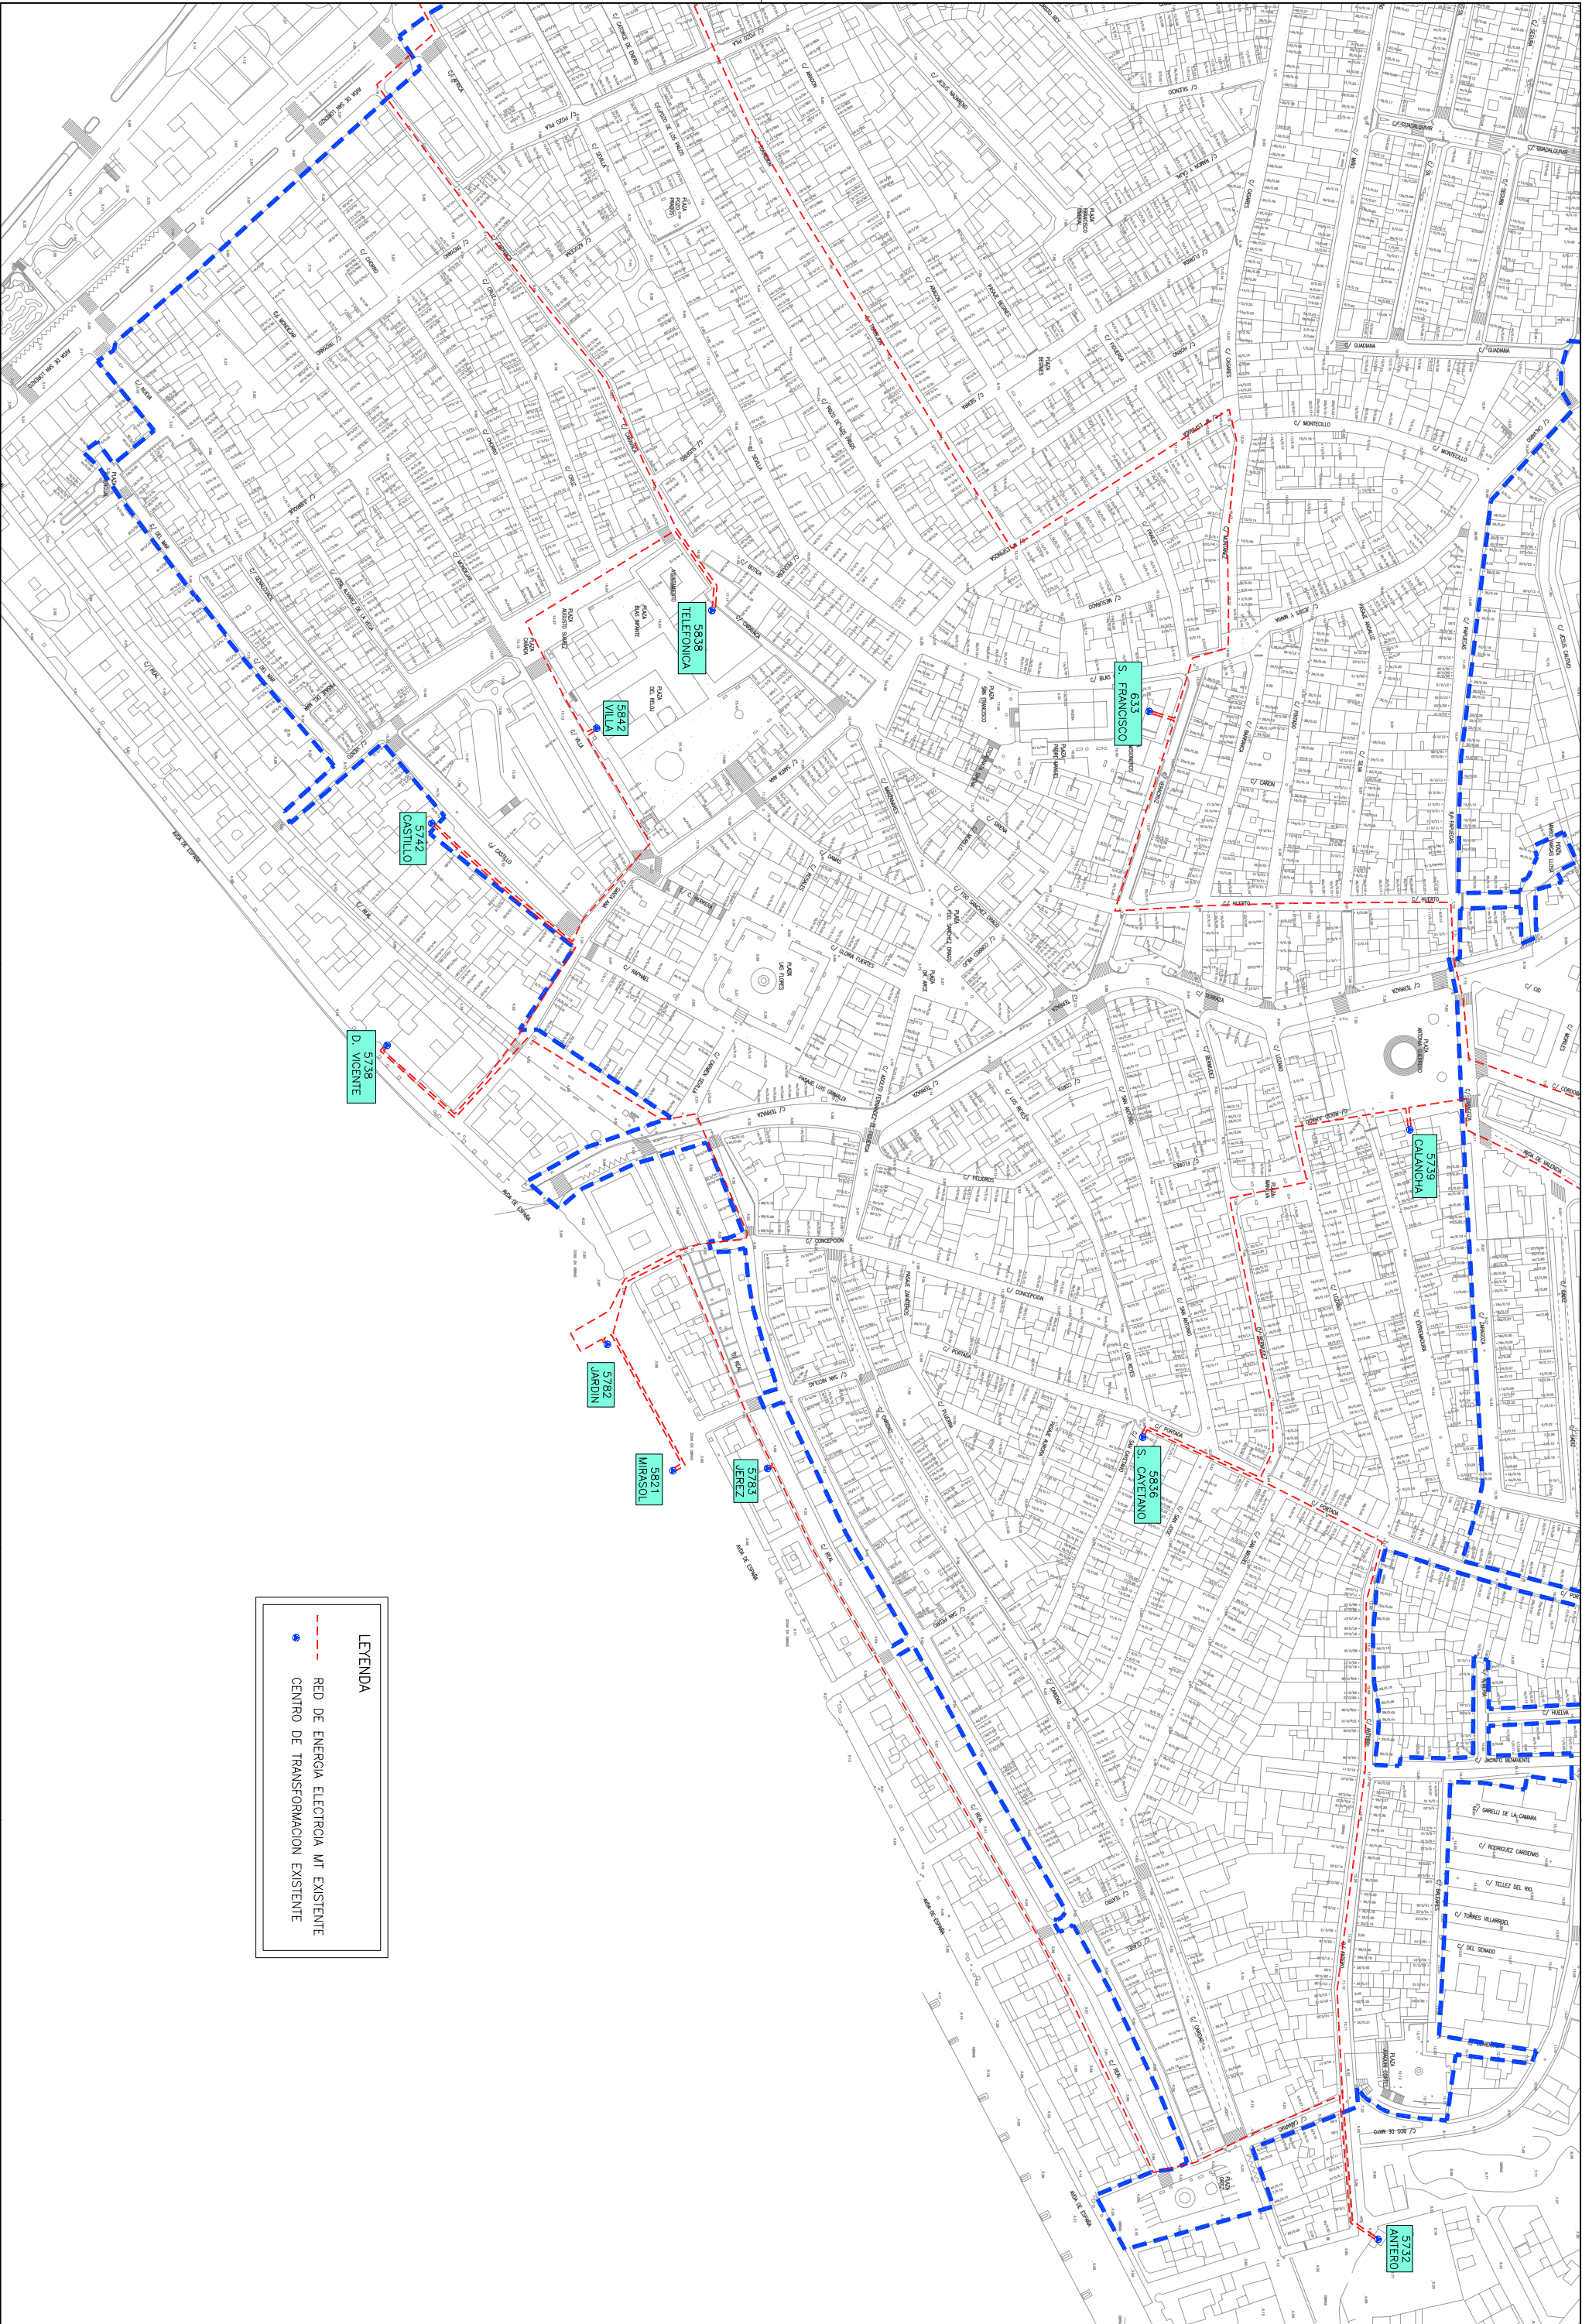

LEYENDA

--- RED DE ENERGIA ELECTRICA MT EXISTENTE

● CENTRO DE TRANSFORMACION EXISTENTE