


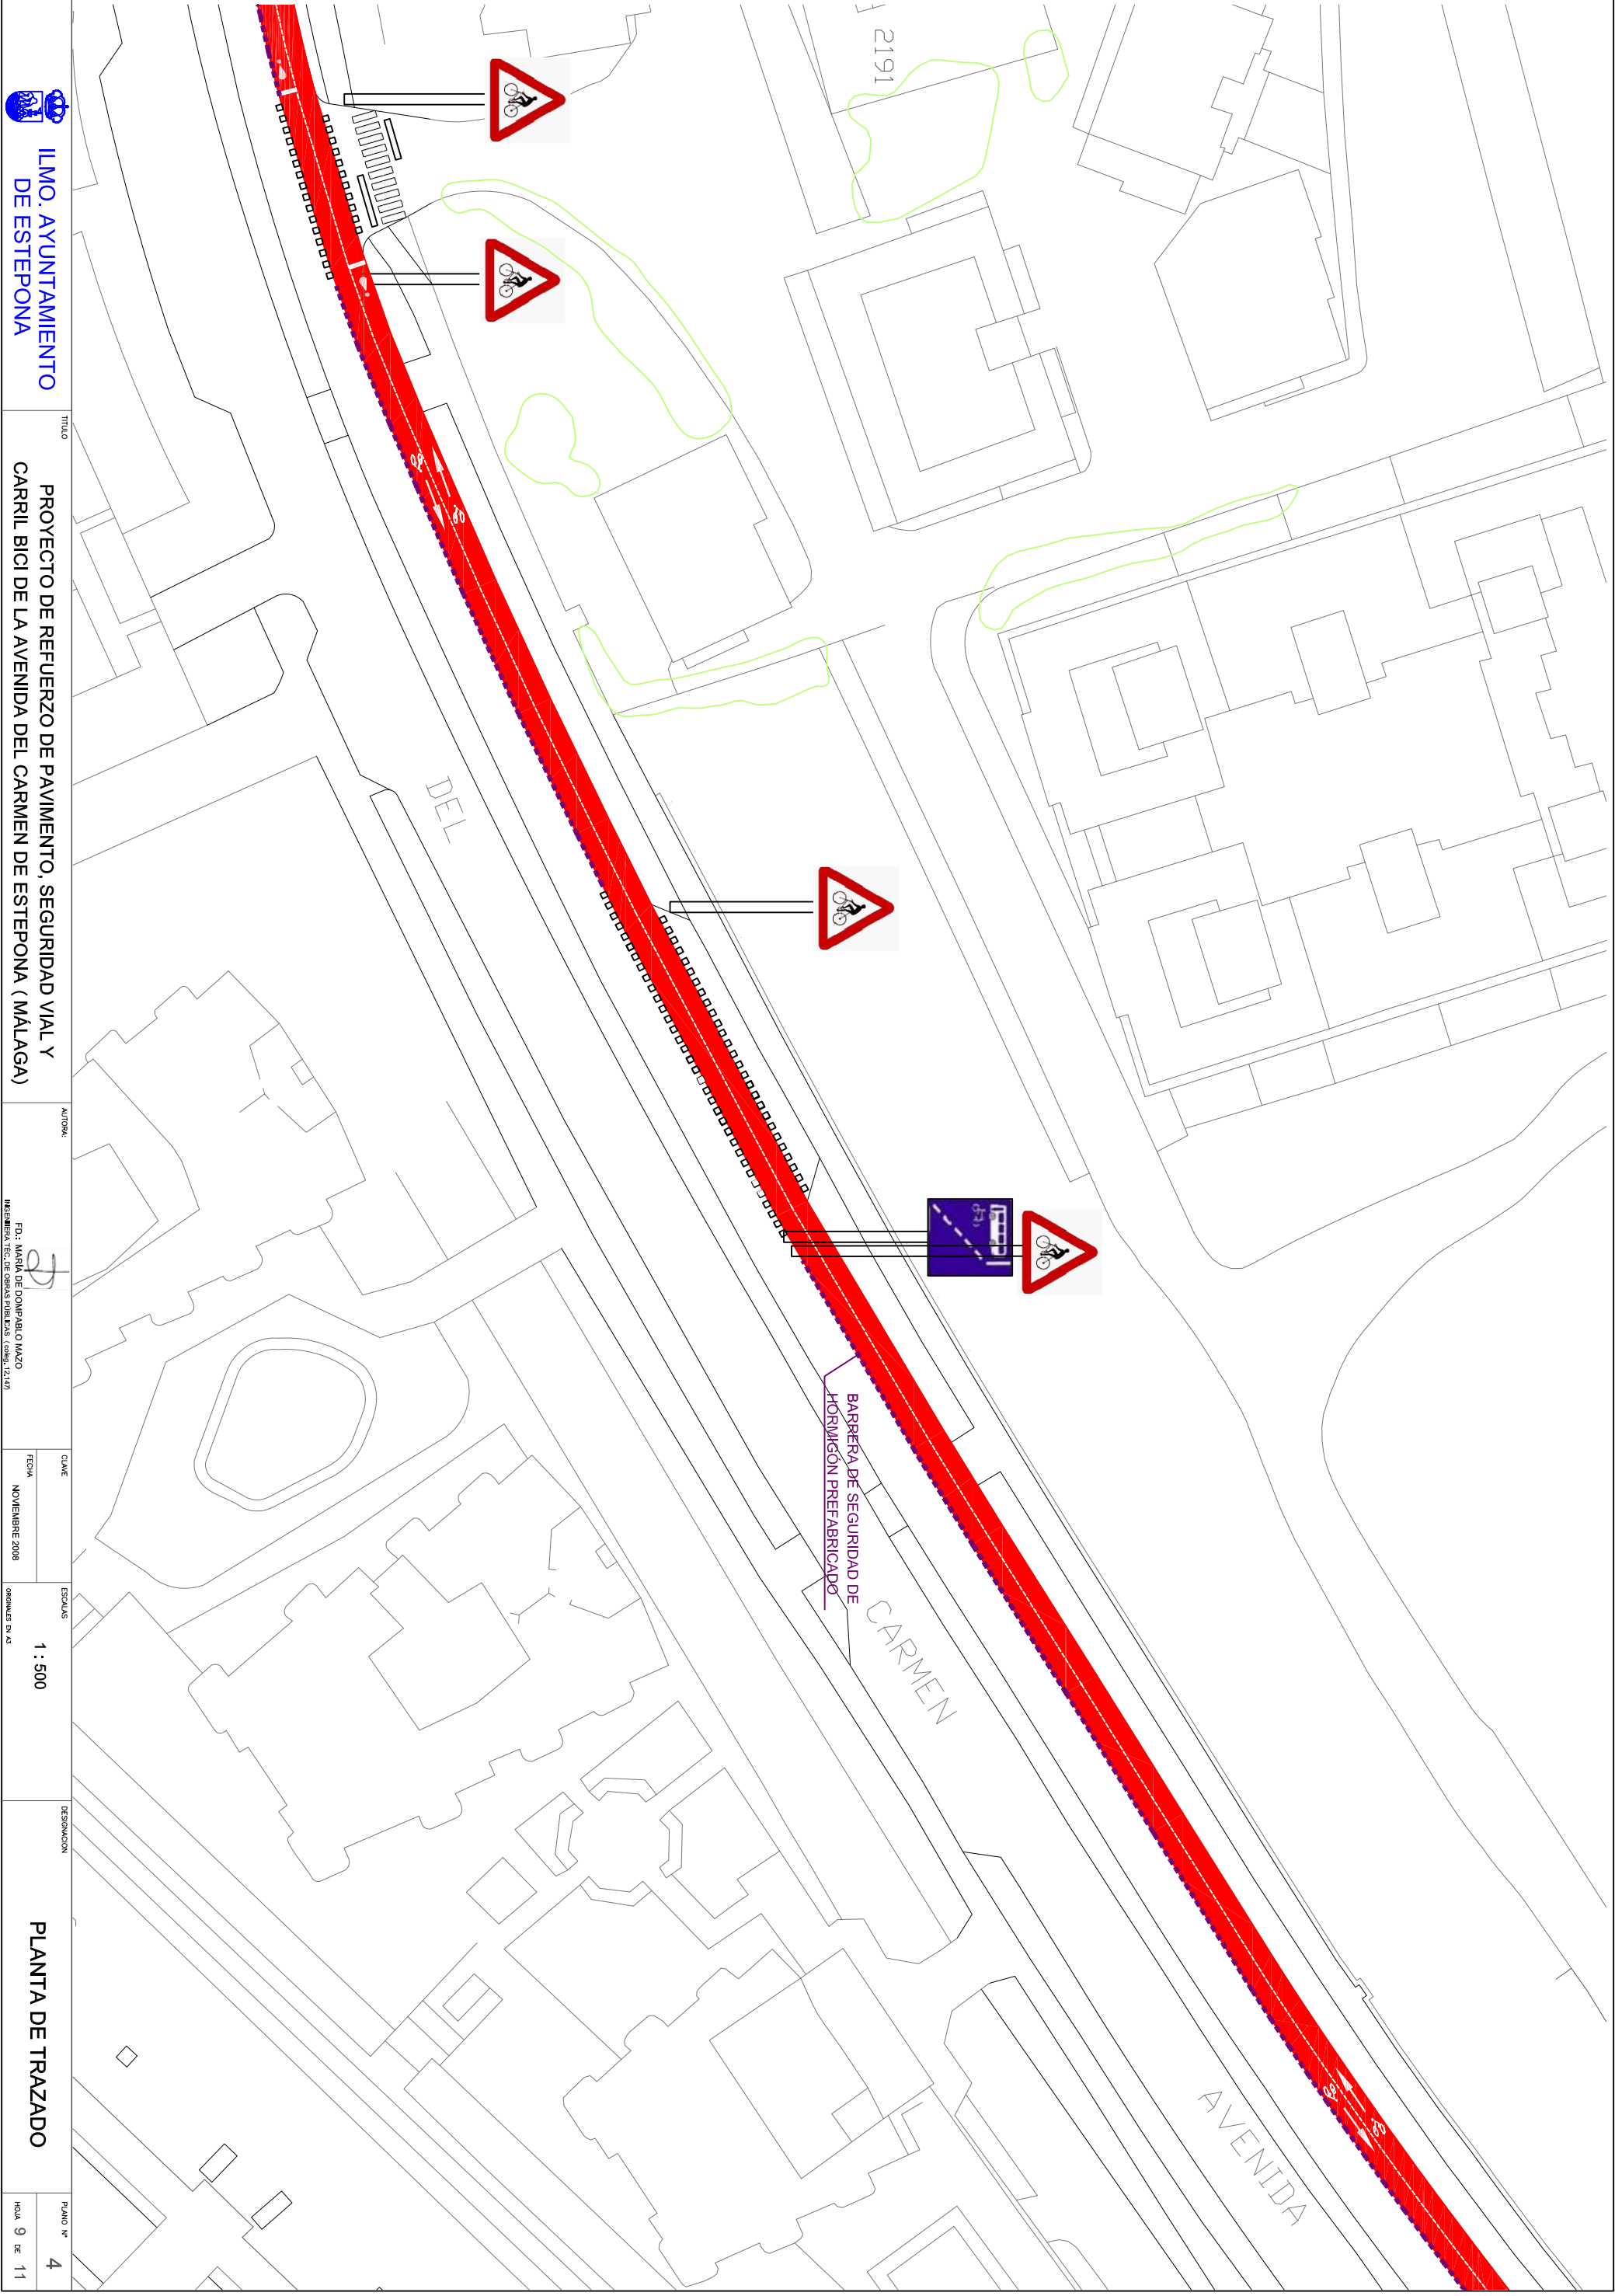

		TÍTULO		AUTOR:		CALE		ESCALA		DESIGNACIÓN	
PROYECTO DE REFUERZO DE PAVIMENTO, SEGURIDAD VIAL Y CARRIL BICI DE LA AVENIDA DEL CARMEN DE ESTEPONA (MÁLAGA)		F.O.: MARÍA DE DOMINGALO MAZO		FECHA		NOVIEMBRE 2008		1 : 500		PLANO Nº 4	
INGENIERA T.E.C. DE OBRAS PÚBLICAS (COBPA, 12.110)		HOLLA 9 DE 11									