


SECCIÓN ACTUAL

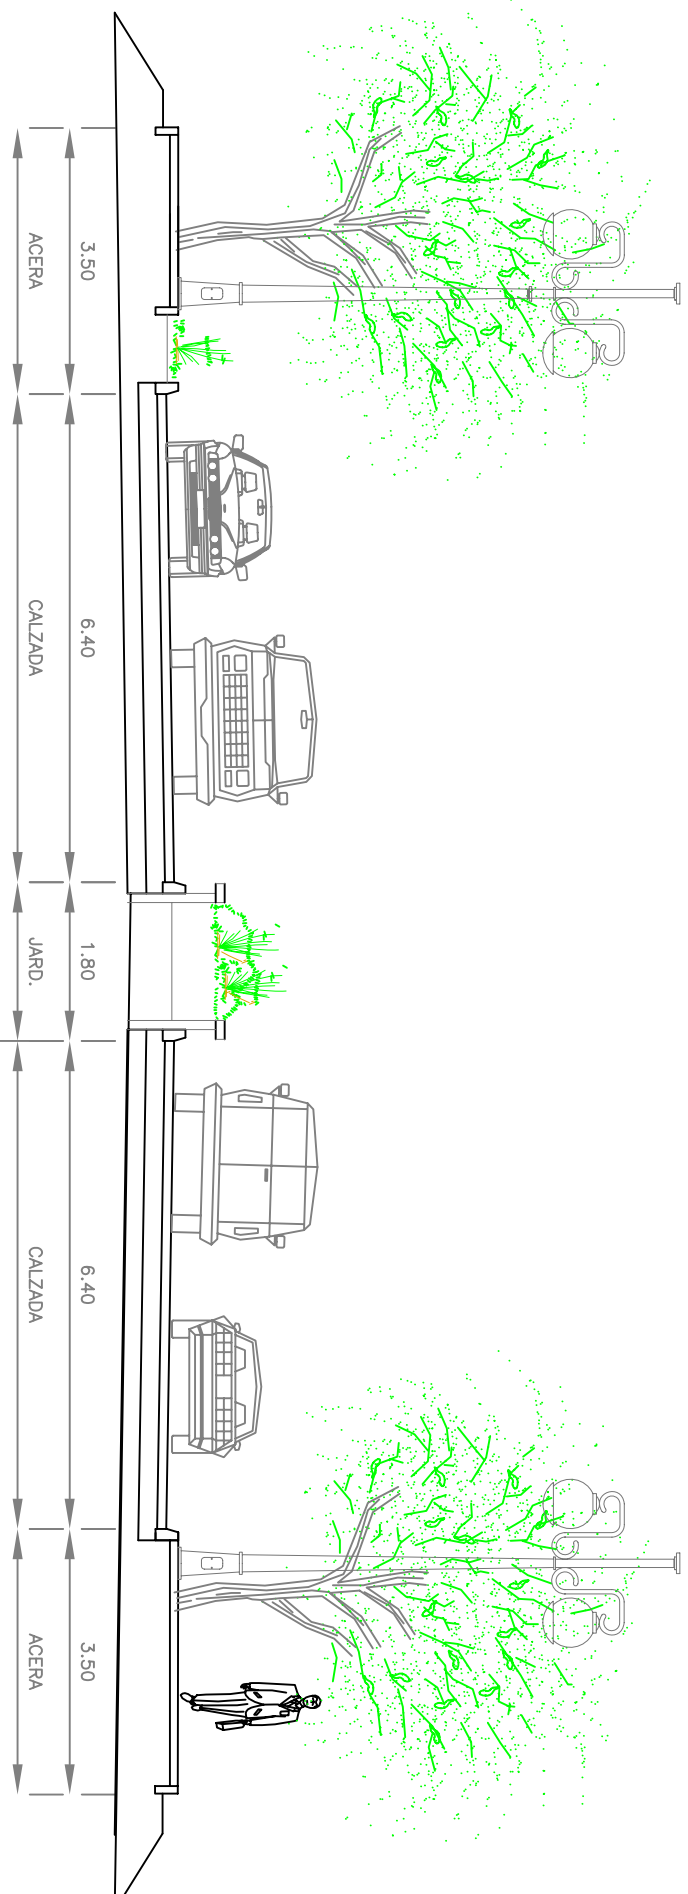

SECCIÓN MODIFICADA. CARRIL BICI SOBRE ACERA

