
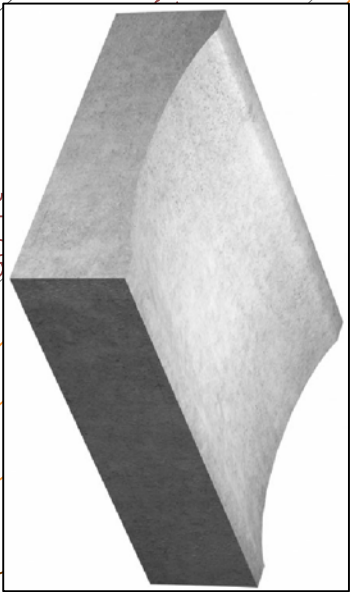


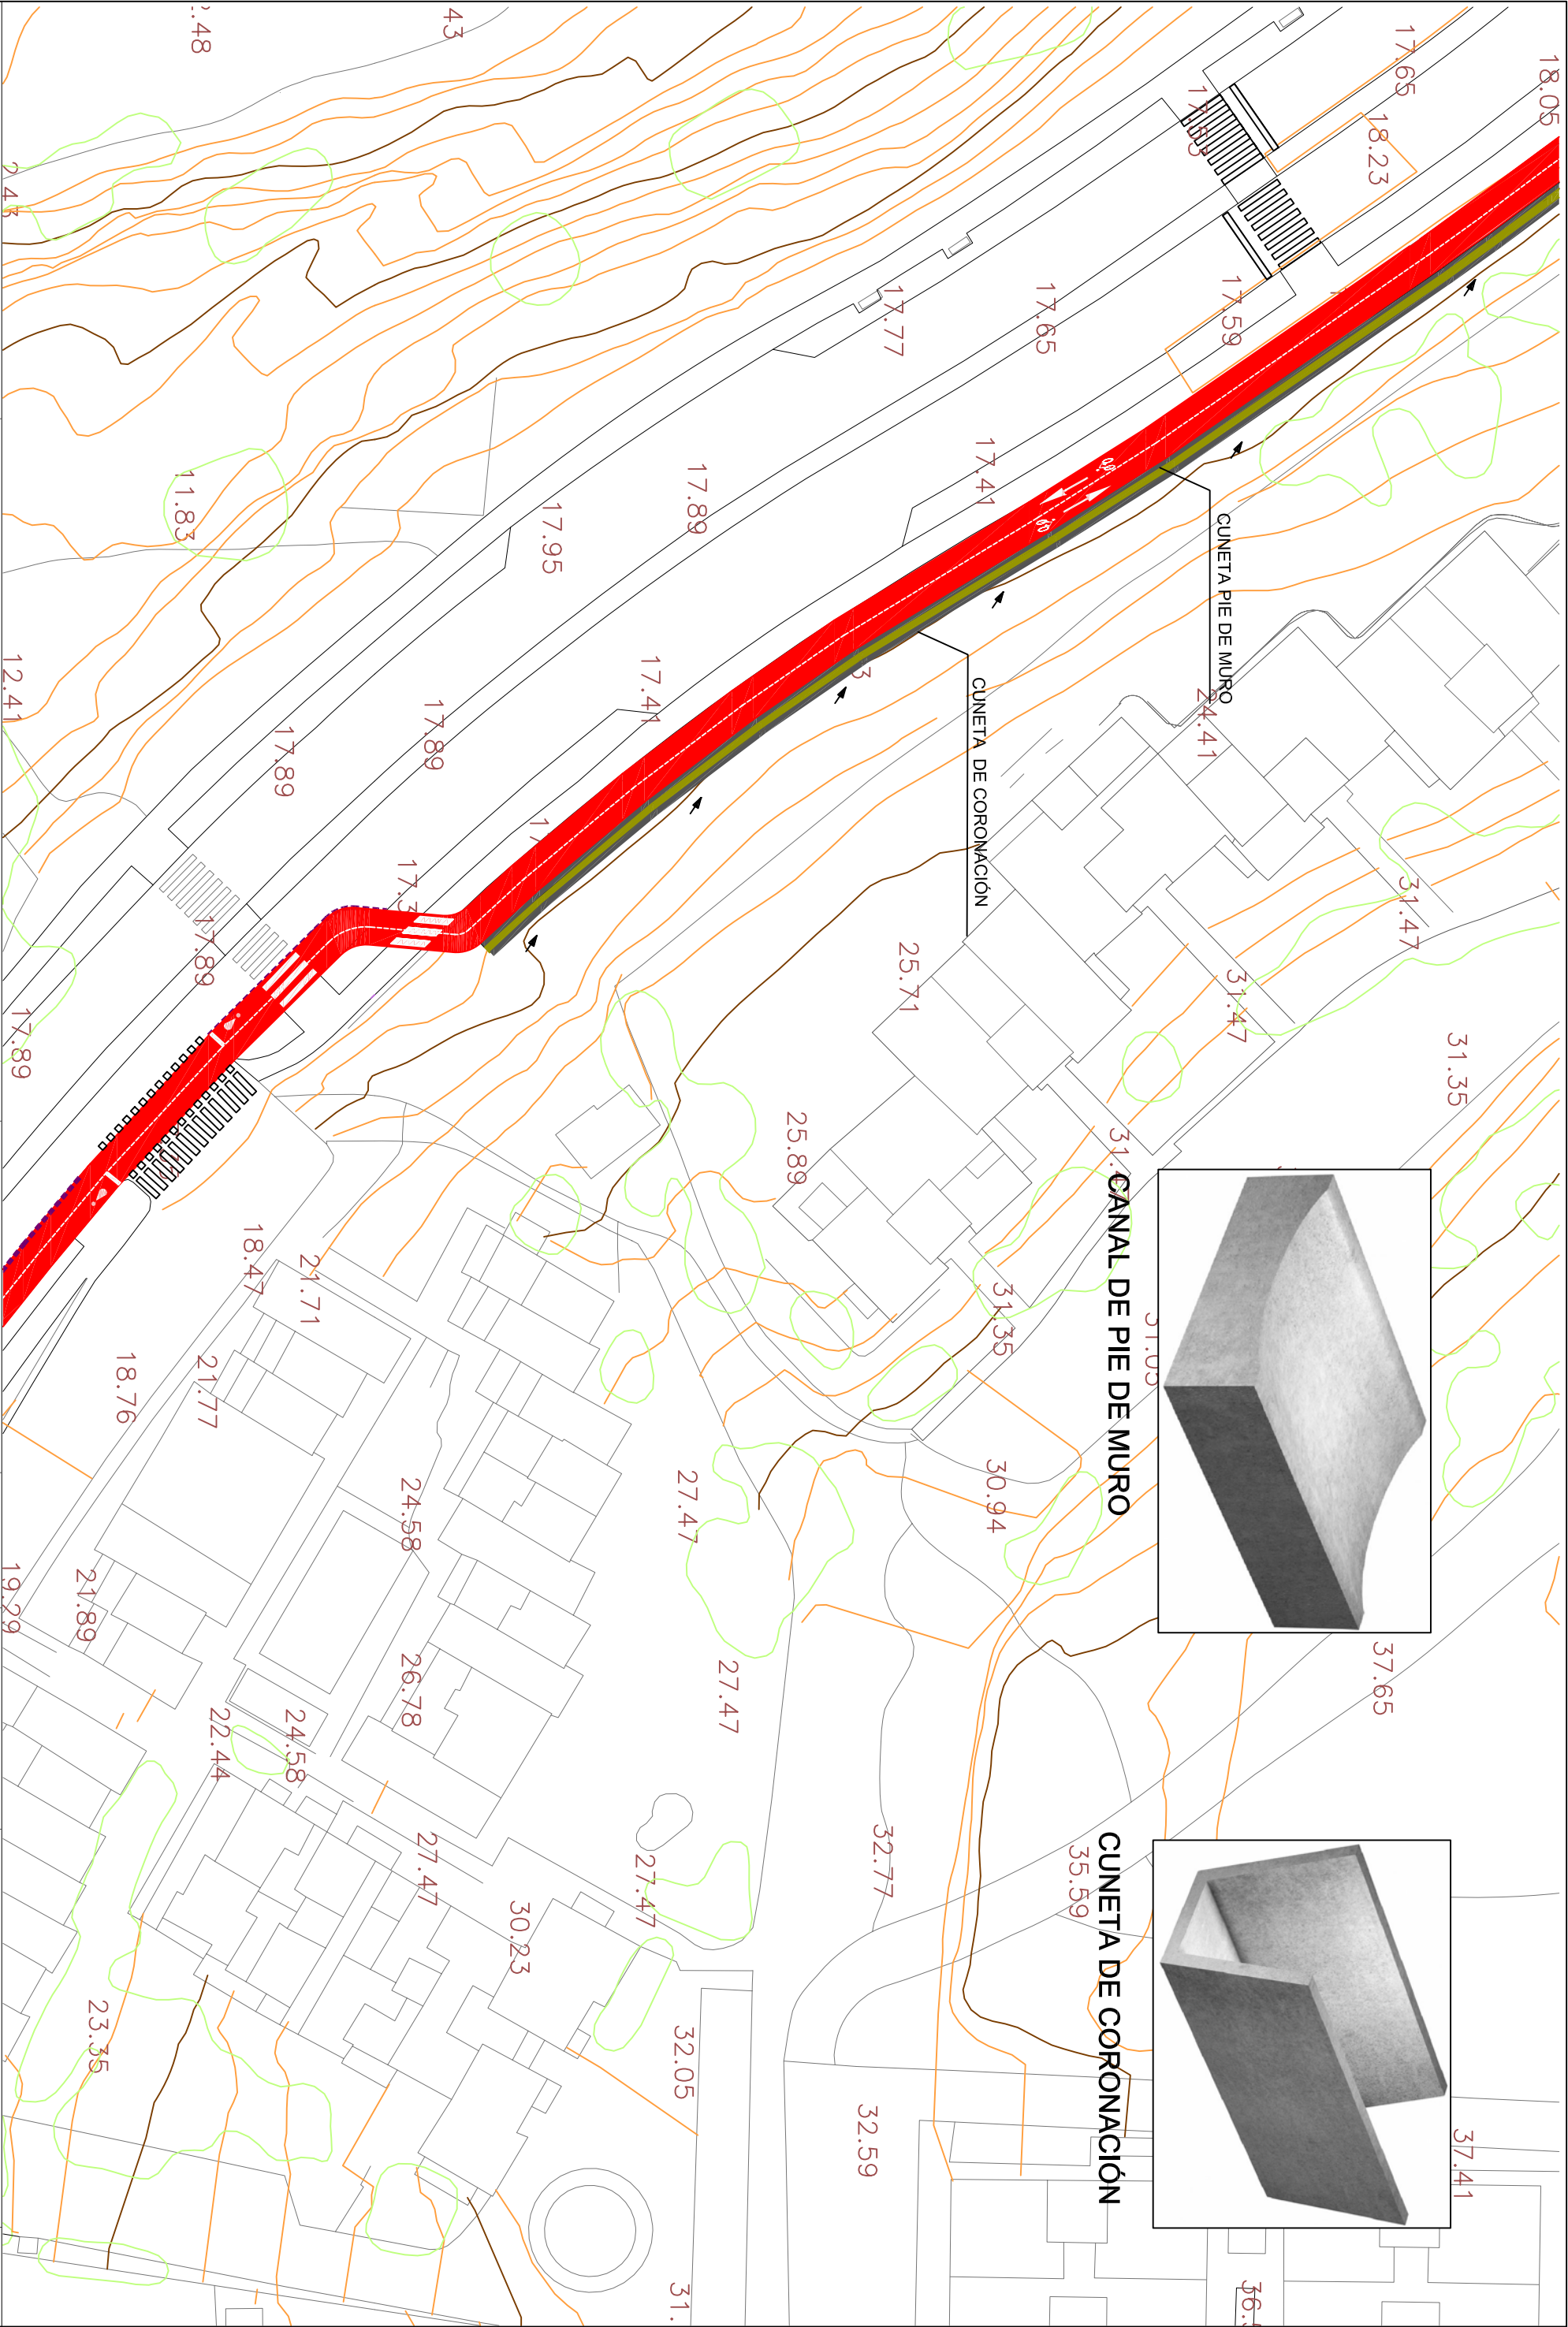

CANAL DE PIE DE MURO

CUNETTA DE CORONACIÓN