


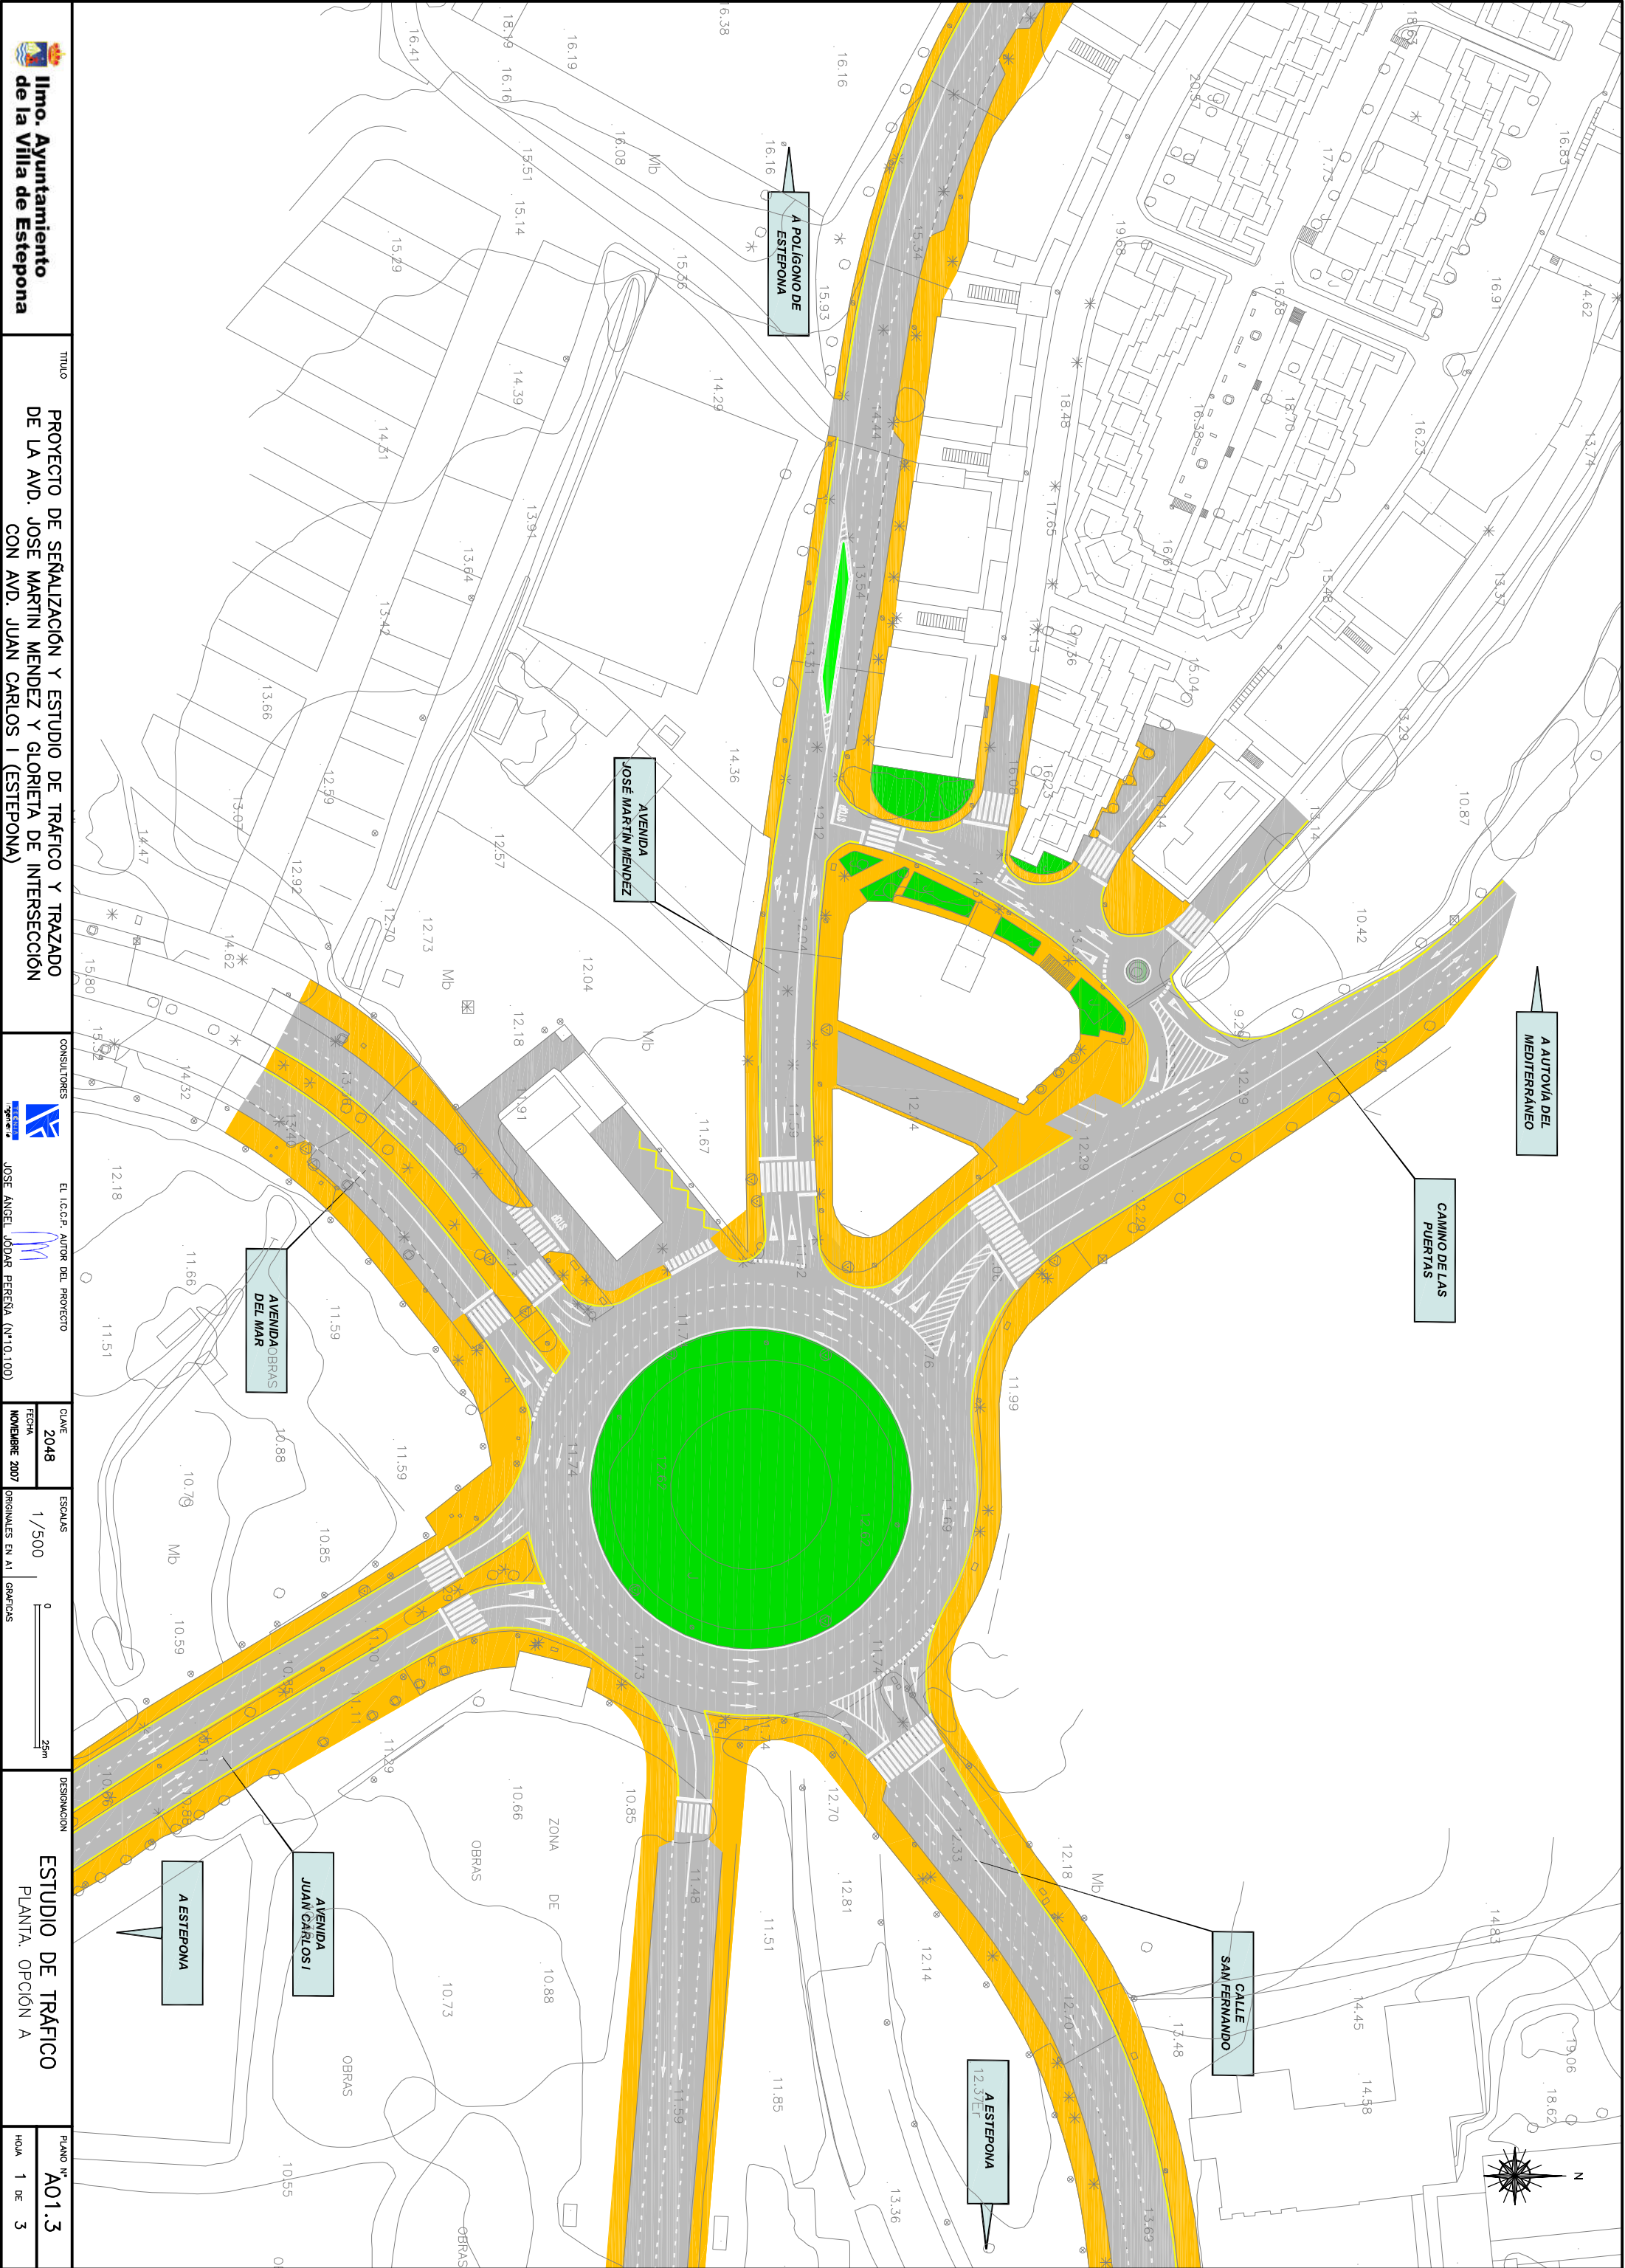



Ilmo. Ayuntamiento  
de la Villa de Estepona

TÍTULO

PROYECTO DE SEÑALIZACIÓN Y ESTUDIO DE TRÁFICO Y TRAZADO DE LA AVD. JOSÉ MARTÍN MENDEZ Y GLORETA DE INTERSECCIÓN CON AVD. JUAN CARLOS I (ESTEPONA)

CONSULTORES



JOSÉ ÁNGEL JODAR PERENA (Nº10.100)

CLAVE

2048

FECHA

NOVIEMBRE 2007

ESCALAS

1/500

DESIGNACIÓN

ESTUDIO DE TRÁFICO  
PLANTA. OPCIÓN A

PLANO Nº

A01.3

HOJA

1 DE 3