


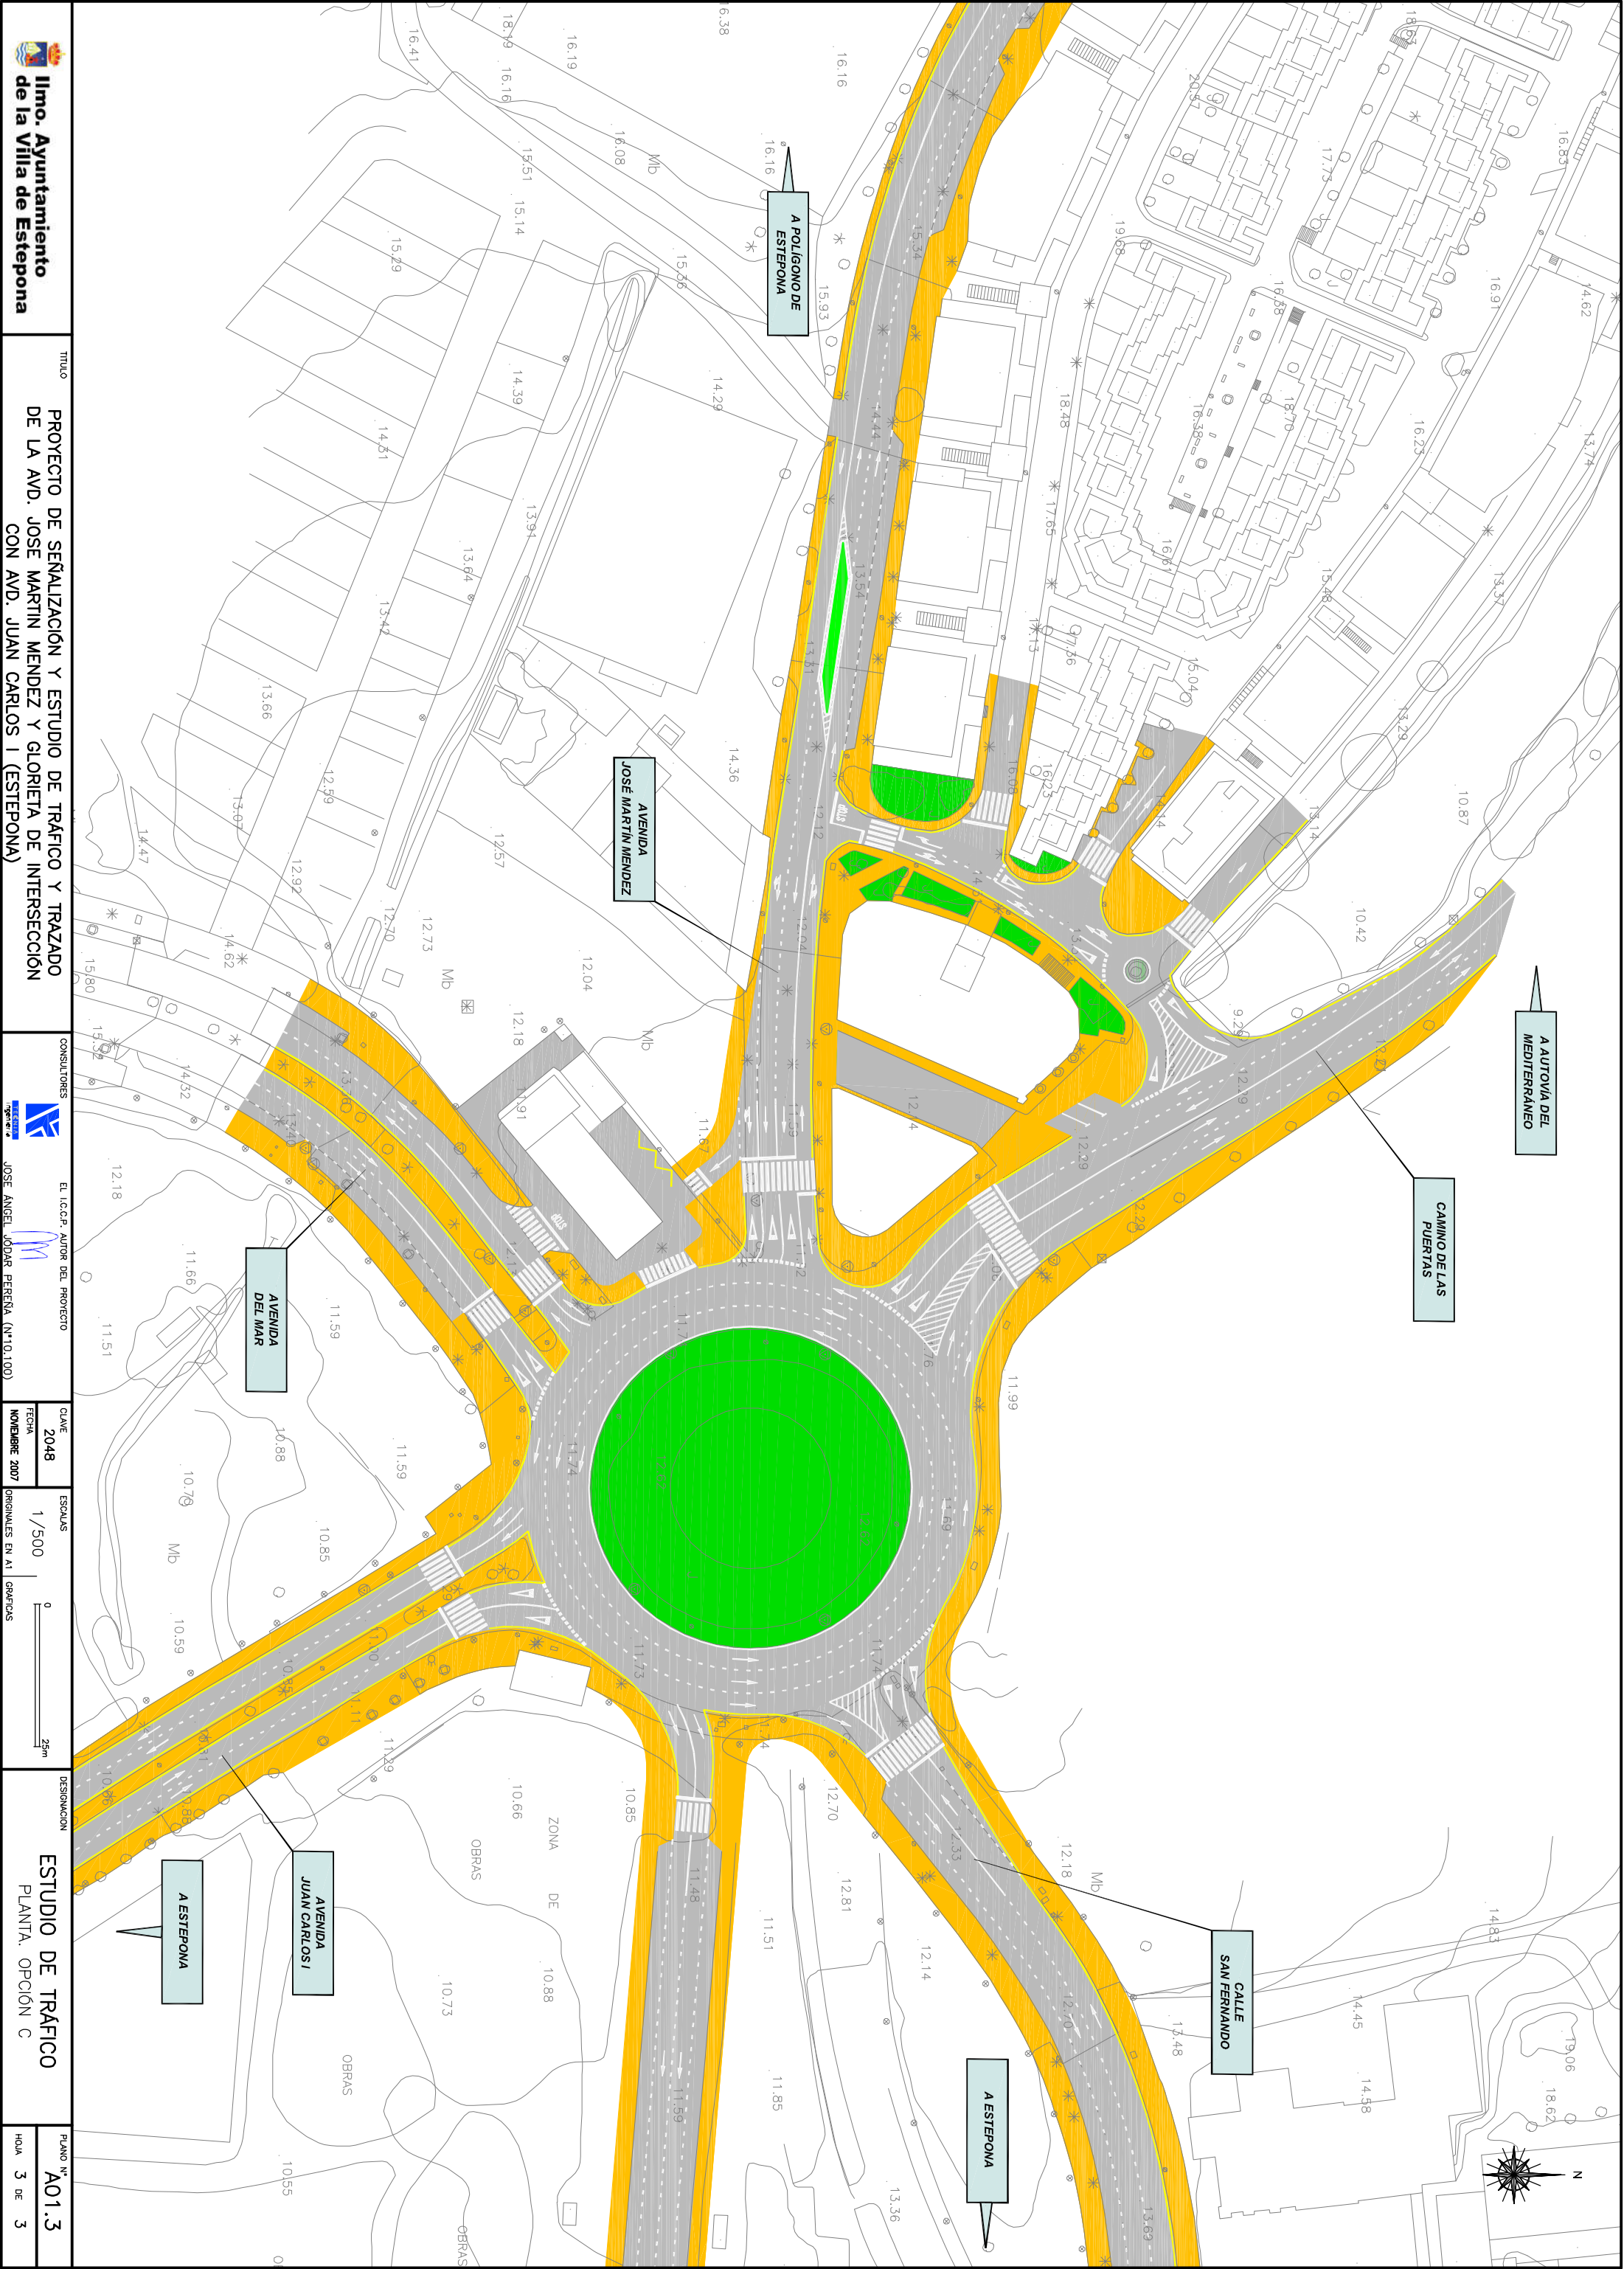



Ilmo. Ayuntamiento
de la Villa de Estepona

TÍTULO

PROYECTO DE SEÑALIZACIÓN Y ESTUDIO DE TRÁFICO Y TRAZADO DE LA AVD. JOSÉ MARTÍN MÉNDEZ Y GLORETA DE INTERSECCIÓN CON AVD. JUAN CARLOS I (ESTEPONA)

CONSULTORES



JOSE ANGEL JODAR PERENA (Nº10.100)

CLAVE

2048

FECHA

NOVIEMBRE 2007

ESCALAS

1/500

GRÁFICOS

ORIGINALES EN A1

GRÁFICOS

0 25m

DESIGNACIÓN

ESTUDIO DE TRÁFICO
PLANTA. OPCIÓN C

PLANO Nº

A01.3

HOJA

3 DE 3